


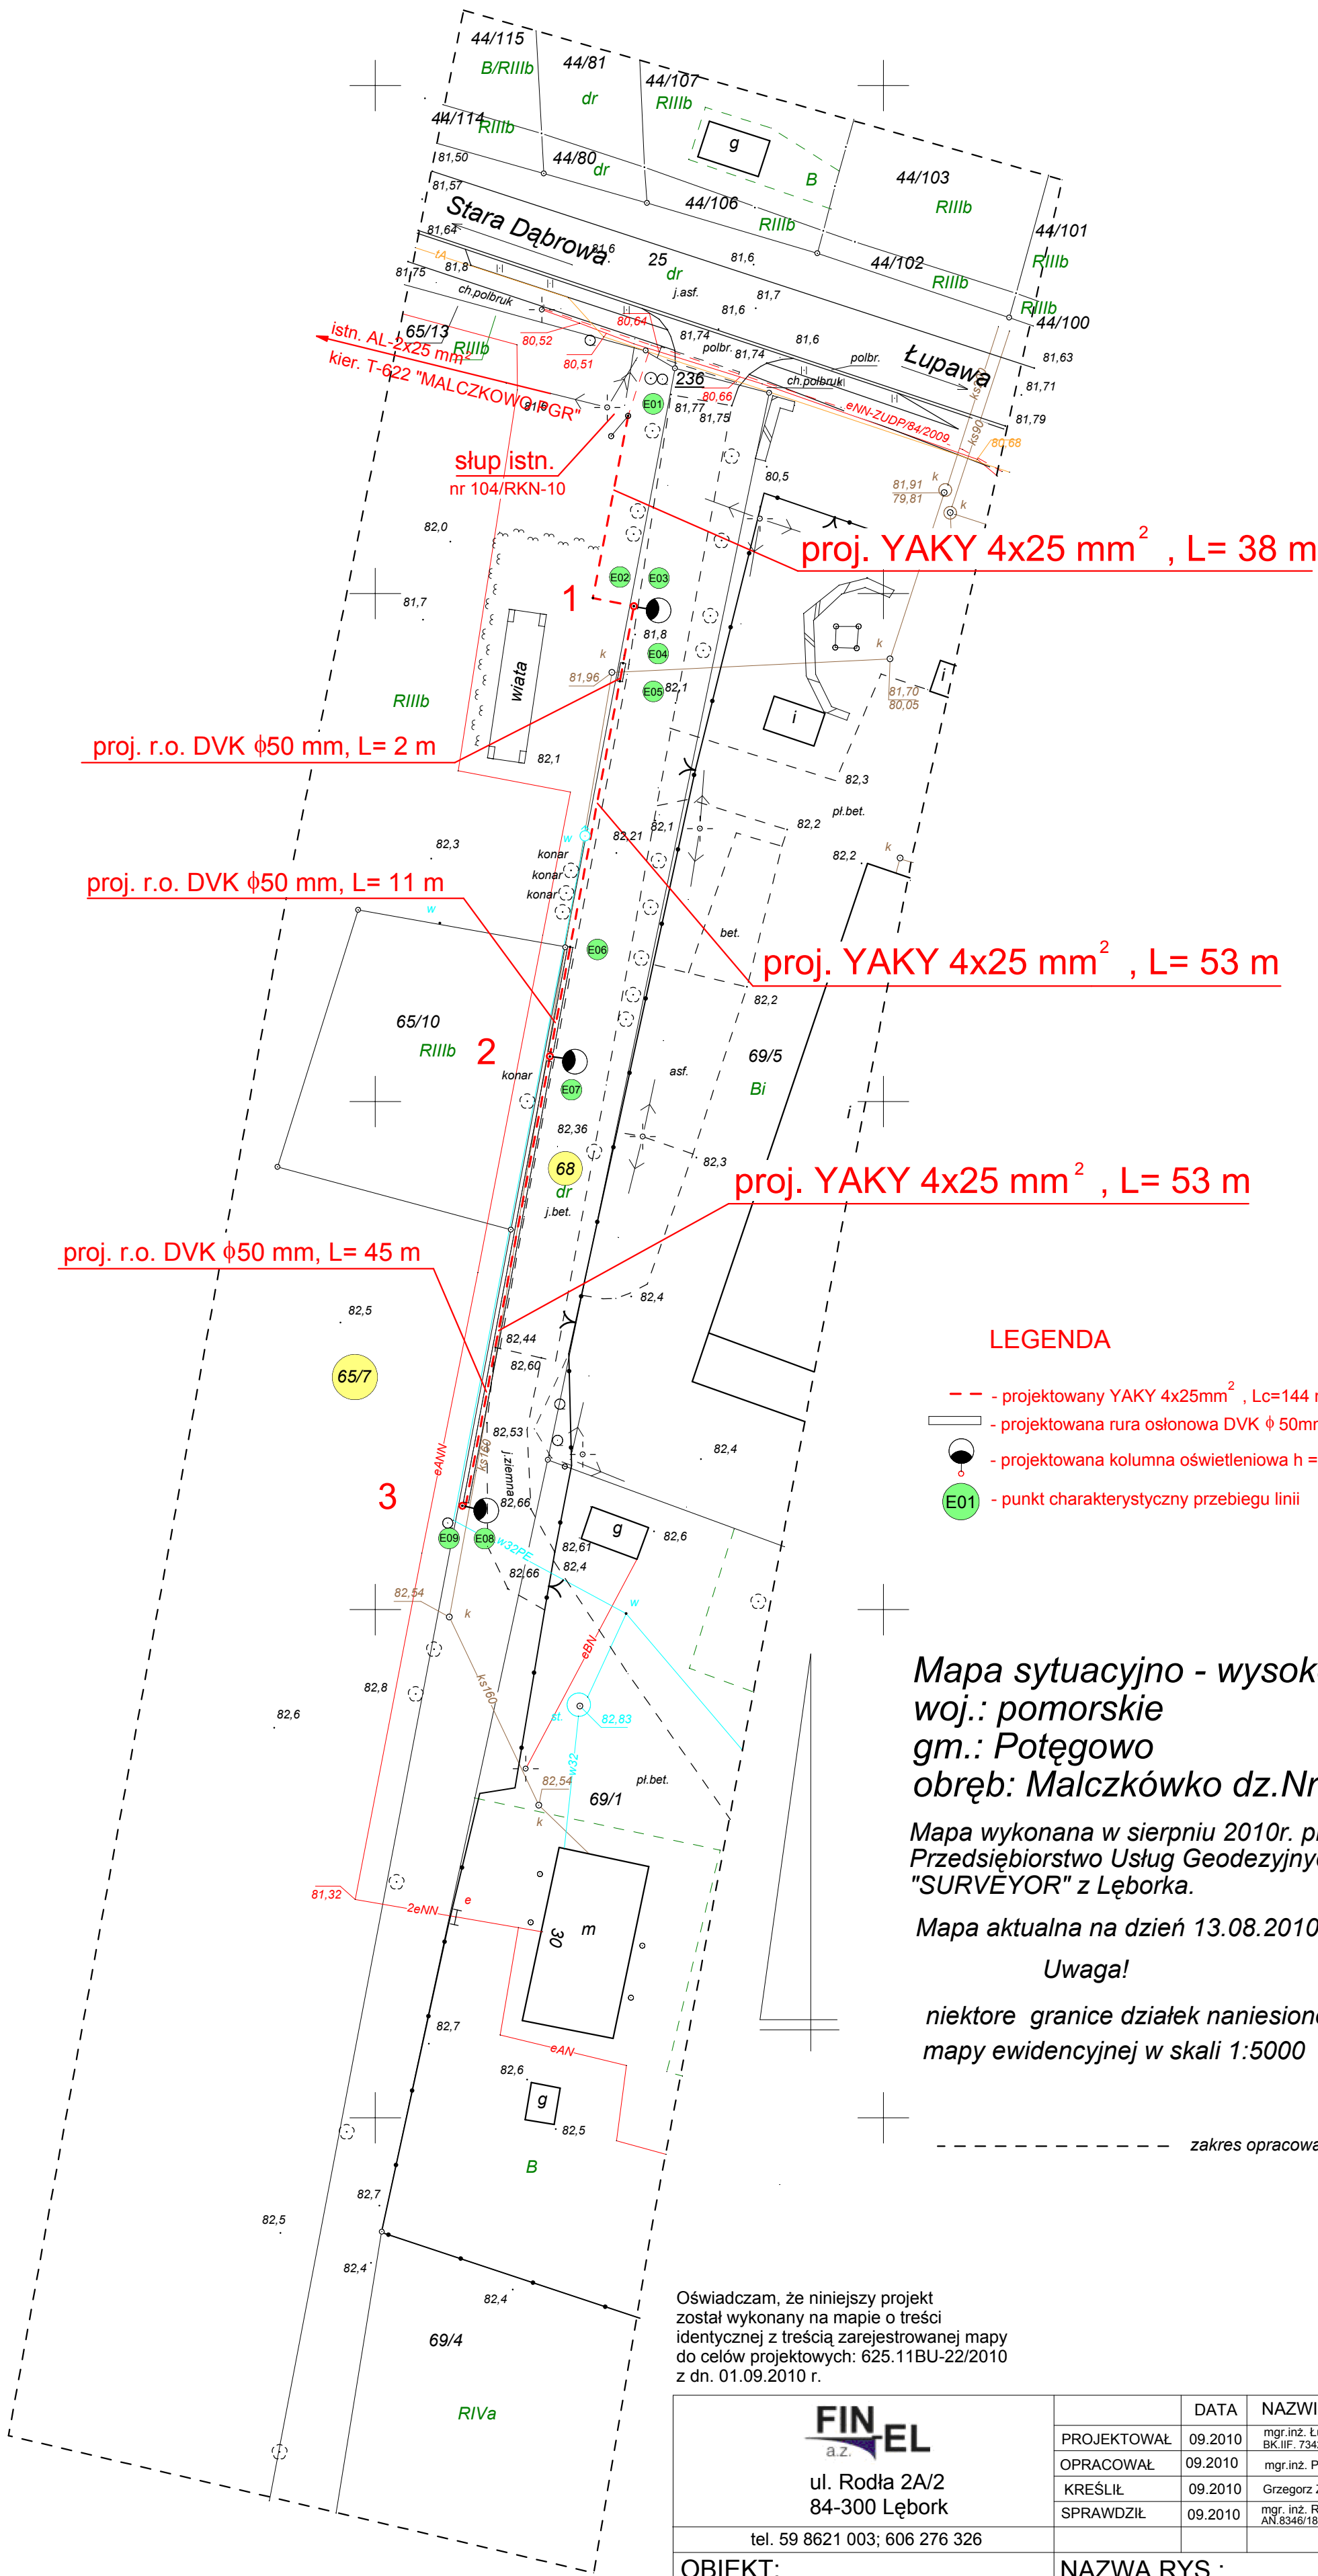

Mapa sytuacyjno - wysokościowa 1:500
woj.: pomorskie
gm.: Potęgowo
obręb: Malczkówko dz.Nr 68

Mapa wykonana w sierpniu 2010r. przez
Przedsiębiorstwo Usług Geodezyjnych
"SURVEYOR" z Łęborka.

Mapa aktualna na dzień 13.08.2010r

Uwaga!

niektóre granice działek naniesiono z digitalizacji
mapy ewidencyjnej w skali 1:5000

zakres opracowania mapy

Oświadczam, że niniejszy projekt
został wykonany na mapie o treści
identycznej z treścią zarejestrowanej mapy
do celów projektowych: 625.11BU-22/2010
z dn. 01.09.2010 r.

 ul. Rodła 2A/2 84-300 Łębork tel. 59 8621 003; 606 276 326		DATA	NAZWISKO/nr uprawnień	PODPIS
	PROJEKTOWAŁ	09.2010	mgr.inż. Łucja Bojarczuk BK.IIF. 7342/254/93	
	OPRACOWAŁ	09.2010	mgr.inż. Piotr Klawikowski	
	KREŚLIŁ	09.2010	Grzegorz Zieliński	
	SPRAWDZIŁ	09.2010	mgr. inż. Romuald Babul AN.8346/185/87	
OBIEKT: LINIA OŚWIETLENIA ZEWNĘTRZNEGO dz. nr 65/7; 68 Malczkowo gm. Potęgowo	NAZWA RYS.: PLAN ZAGOSPODAROWANIA TERENU		Skala 1:500	
			Nr rys. 1	