


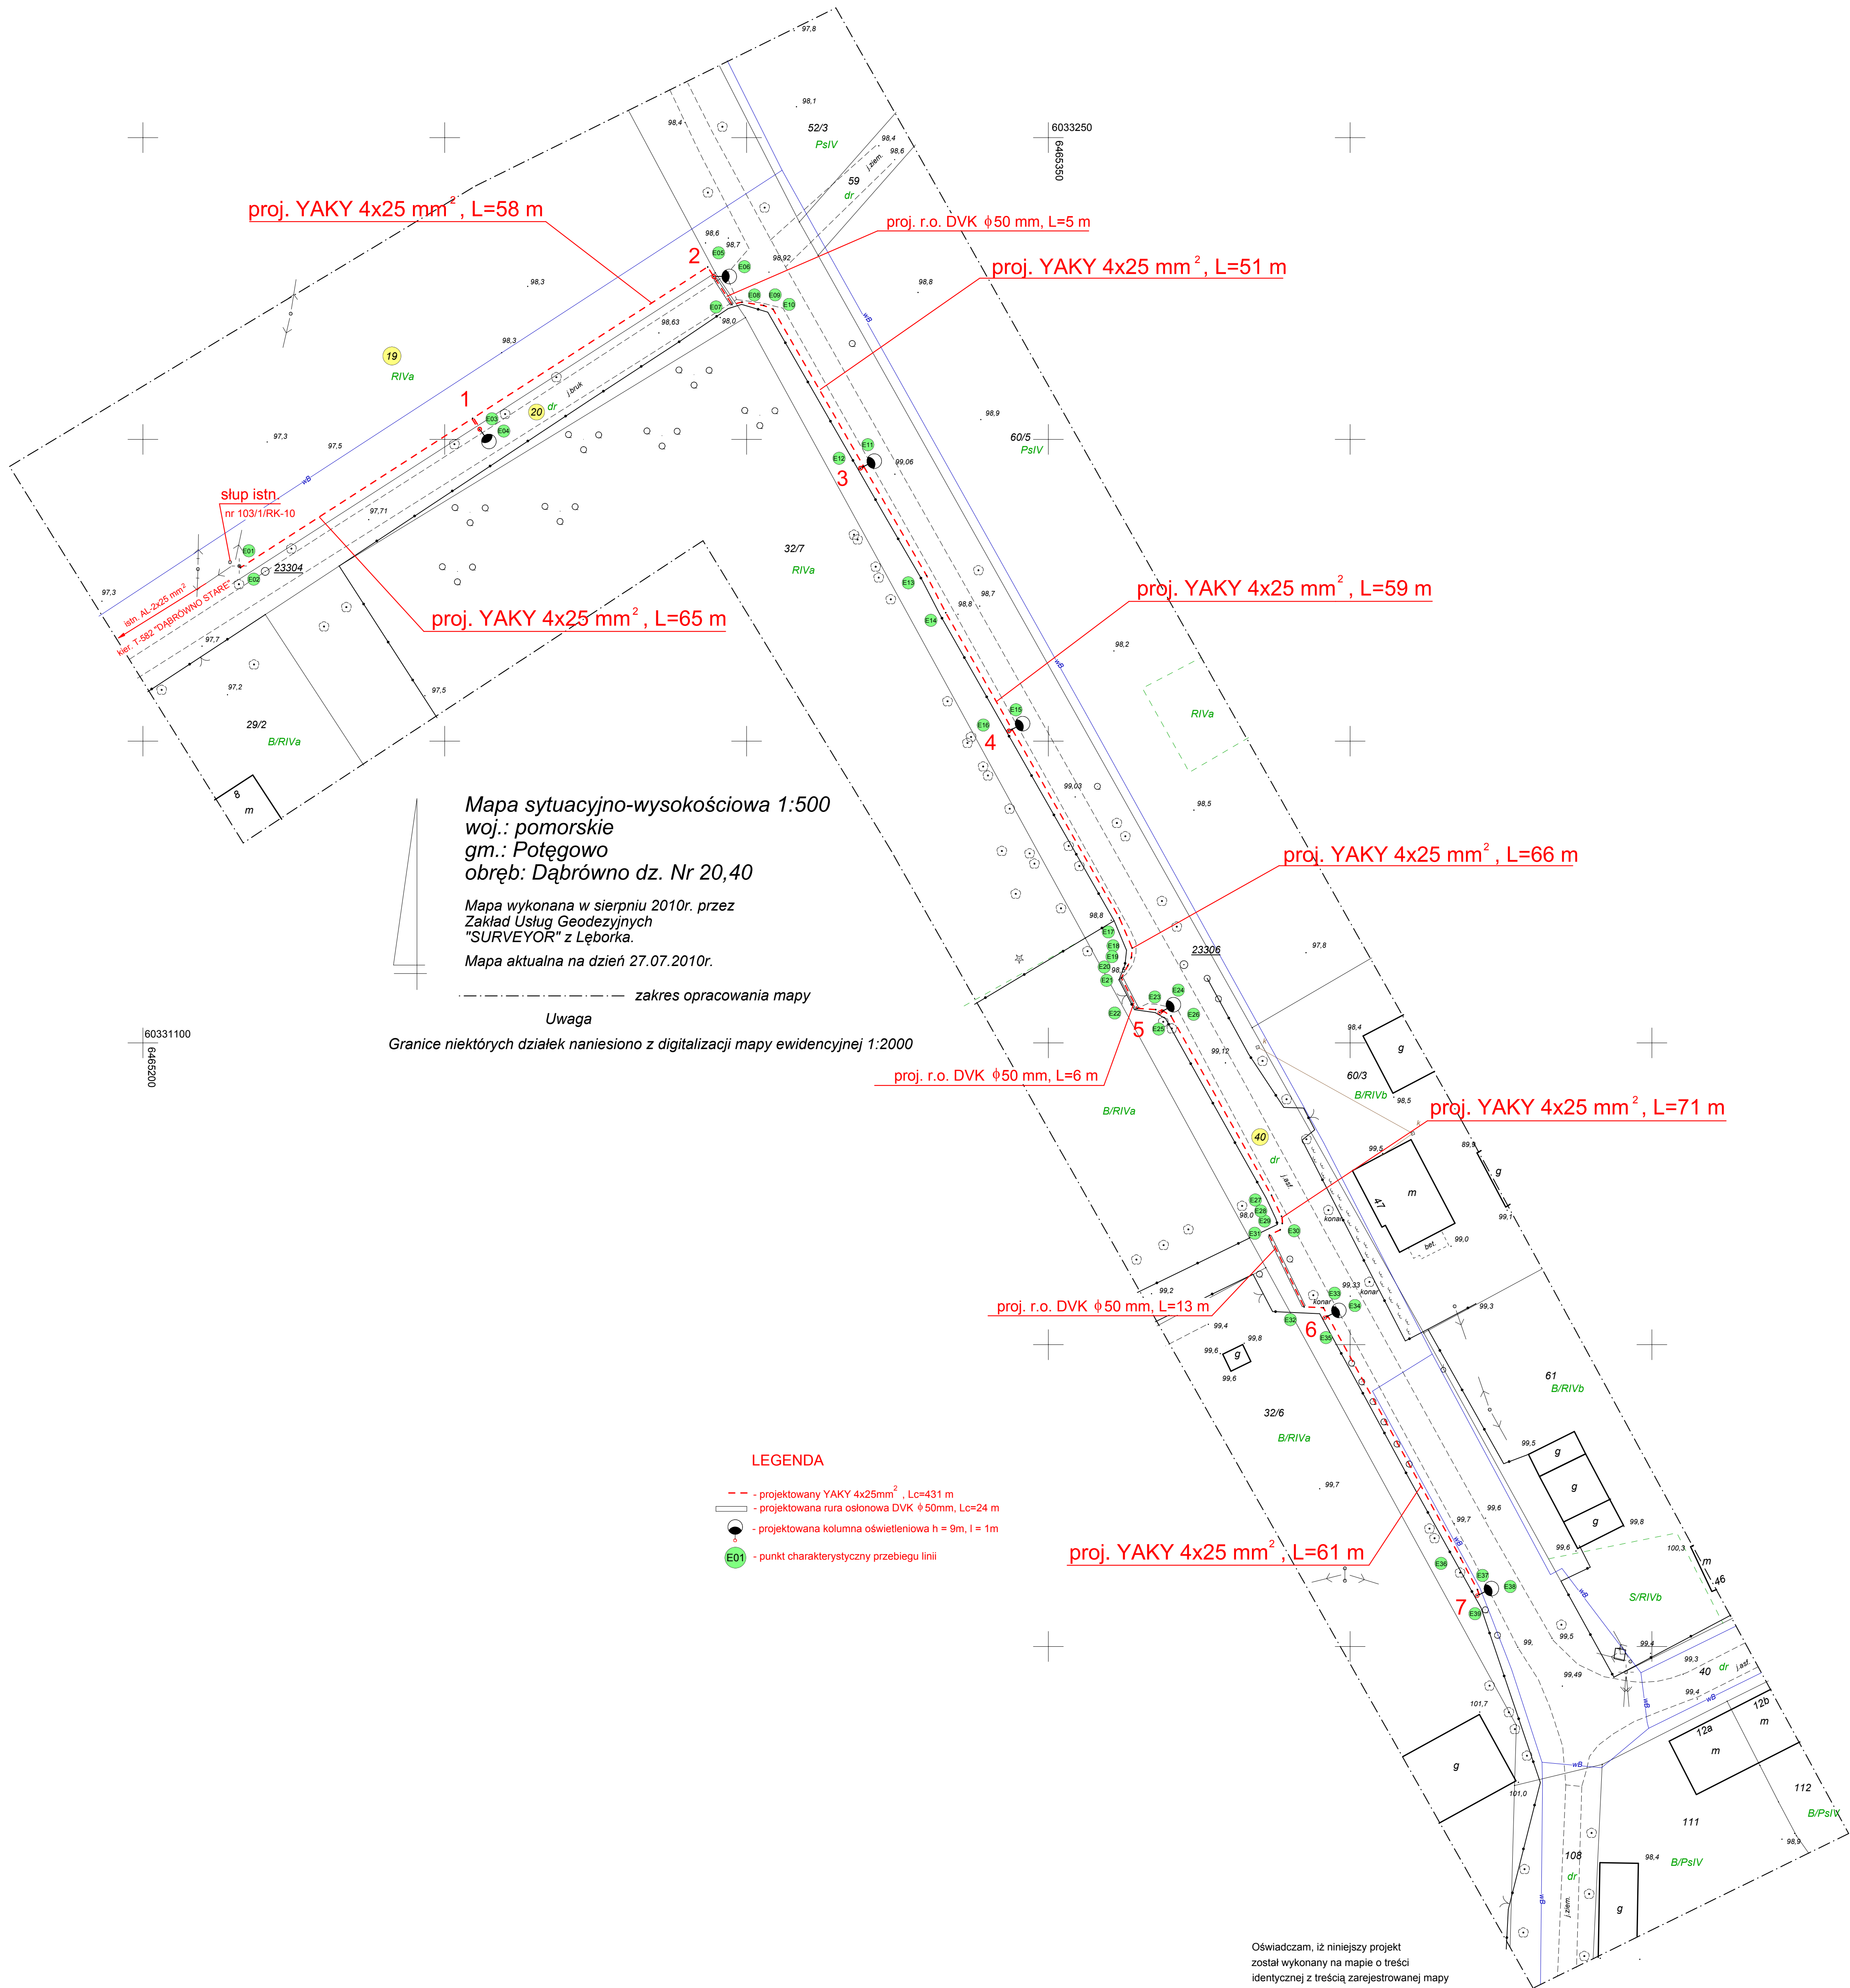

Oświadczam, iż niniejszy projekt
został wykonany na mapie o treści
identycznej z treścią zarejestrowanej mapy
do celów projektowych: 625.04BU-5/2010
z dn. 25.08.2010 r.

FIN EL ul. Rodła 2A/2 84-300 Łębork tel. 59 8621 003; 606 276 326	DATA	NAZWIŚCIO/nr uprawnień	PODPIS
	PROJEKTOWAŁ	mgr.inż. Łucja Bogaczok BK.117.73422/24/93	
	OPRACOWAŁ	mgr.inż. Piotr Krawkowski	
	KREŚLIŁ	Grzegorz Zieliński	
OBIEKT: LINIA OŚWIETLENIA ZEWNĘTRZNEGO dz. nr 19; 20; 40 Dąbrówno gm. Potęgowo	SPRAWDZIŁ	mgr.inż. Romuald Babud AN.83461/8587	
	NAZWA RYS.:	PLAN ZAGOSPODAROWANIA TERENU	Skala 1:500 Nr rys. 1