


PROJEKT ZAGOSPODAROWANIA TERENU 1: 500

BUDOWA BOISKA WIELOFUNKCYJNEGO, BOISKA DO PIŁKI NOŻNEJ, BIEŻNI, SKOCZNI W DAL, TRYBUNY, CIĄGI PIESZE I KOMUNIKACYJNE, MIEJSCA POSTOJOWE, ELEMENTY MAŁEJ ARCHITEKTURY, OŚWIETLЕНИЕ TERENU, OGRODZENIE ŁUPAWA DZ. nr 238, 239/3 gm. POTĘGÓW

- 1 - ISTNIEJĄCY BUDYNEK SZKOŁY
- 2 - PROJEKTOWANE BOISKO DO PIŁKI NOŻNEJ
- 3 - PROJEKTOWANA BIEŻNIA
- 4 - PROJEKTOWANA SKOCZNIA W DAL
- 5 - PROJEKTOWANE TRYBUNE NA 80 MIEJSC
- 6 - PROJEKTOWANE MIEJSCE NA STOJAKI ROWEROWE
- 7 - PROJEKTOWANE BOISKO DO PIŁKI RĘCZNEJ
- 8 - PROJEKTOWANE BOISKO DO SIATKÓWKI
- 9 - PROJEKTOWANE BOISKO DO KOSZYKÓWKI
- 10 - PROJEKTOWANE ŁAWKI DLA WIDZÓW

- ISTN. BUDYNEK
- ISTN. UTWARDZENIA
- PROJ. CIĄG KOMUNIKACYJNY PIESZO - JEZDNY kostka betonowa gr. 8 cm
- PROJ. CIĄG KOMUNIKACYJNY PIESZY kostka betonowa gr. 6 cm
- PROJ. MIEJSCA POSTOJOWE kostka betonowa gr. 8 cm
- PROJ. BOISKO DO PIŁKI NOŻNEJ nawierzchnia trawiatła syntetyczna
- PROJ. BIEŻNIA I BOISKO DO PIŁKI RĘCZNEJ nawierzchnia syntetyczna
- PROJ. BOISKO DO SIATKÓWKI nawierzchnia syntetyczna
- PROJ. BOISKO DO KOSZYKÓWKI nawierzchnia syntetyczna
- PROJ. PIASKOWNICA SKOCZNI W DAL
- PROJ. NAWIERZCHNIA TRAWIATA
- PROJ. ZASILANIE OŚWIELENIA linia doprowadzenia
- PROJ. ZASILANIE OŚWIELENIA BOISK linia doprowadzenia
- PROJ. MASZT - SŁUP STOŻKOWY H = 9,0 m
- PROJ. OPRAWA OCP 70W NA SŁUPIE PARKOWYM H = 5,0 m NA FUNDAMENCIE BETONOWYM
- PROJ. ZINTEGROWANA KAMERA
- ISTN. ZIELEŃ WYSOKA
- ISTN. OGRODZENIE
- PROJ. OGRODZENIE SYSTEMOWE H = 2,0 m
- PROJ. PIŁKOCHWYTY
- PROJ. OGRODZENIE SYSTEMOWE H = 4,0 m
- ISTN. OGRODZENIE DO DEMONTAŻU
- ISTN. KRZEWY DO WYKARCZOWANIA
- PROJ. SKARPY
- ZAKRES OPRACOWANIA

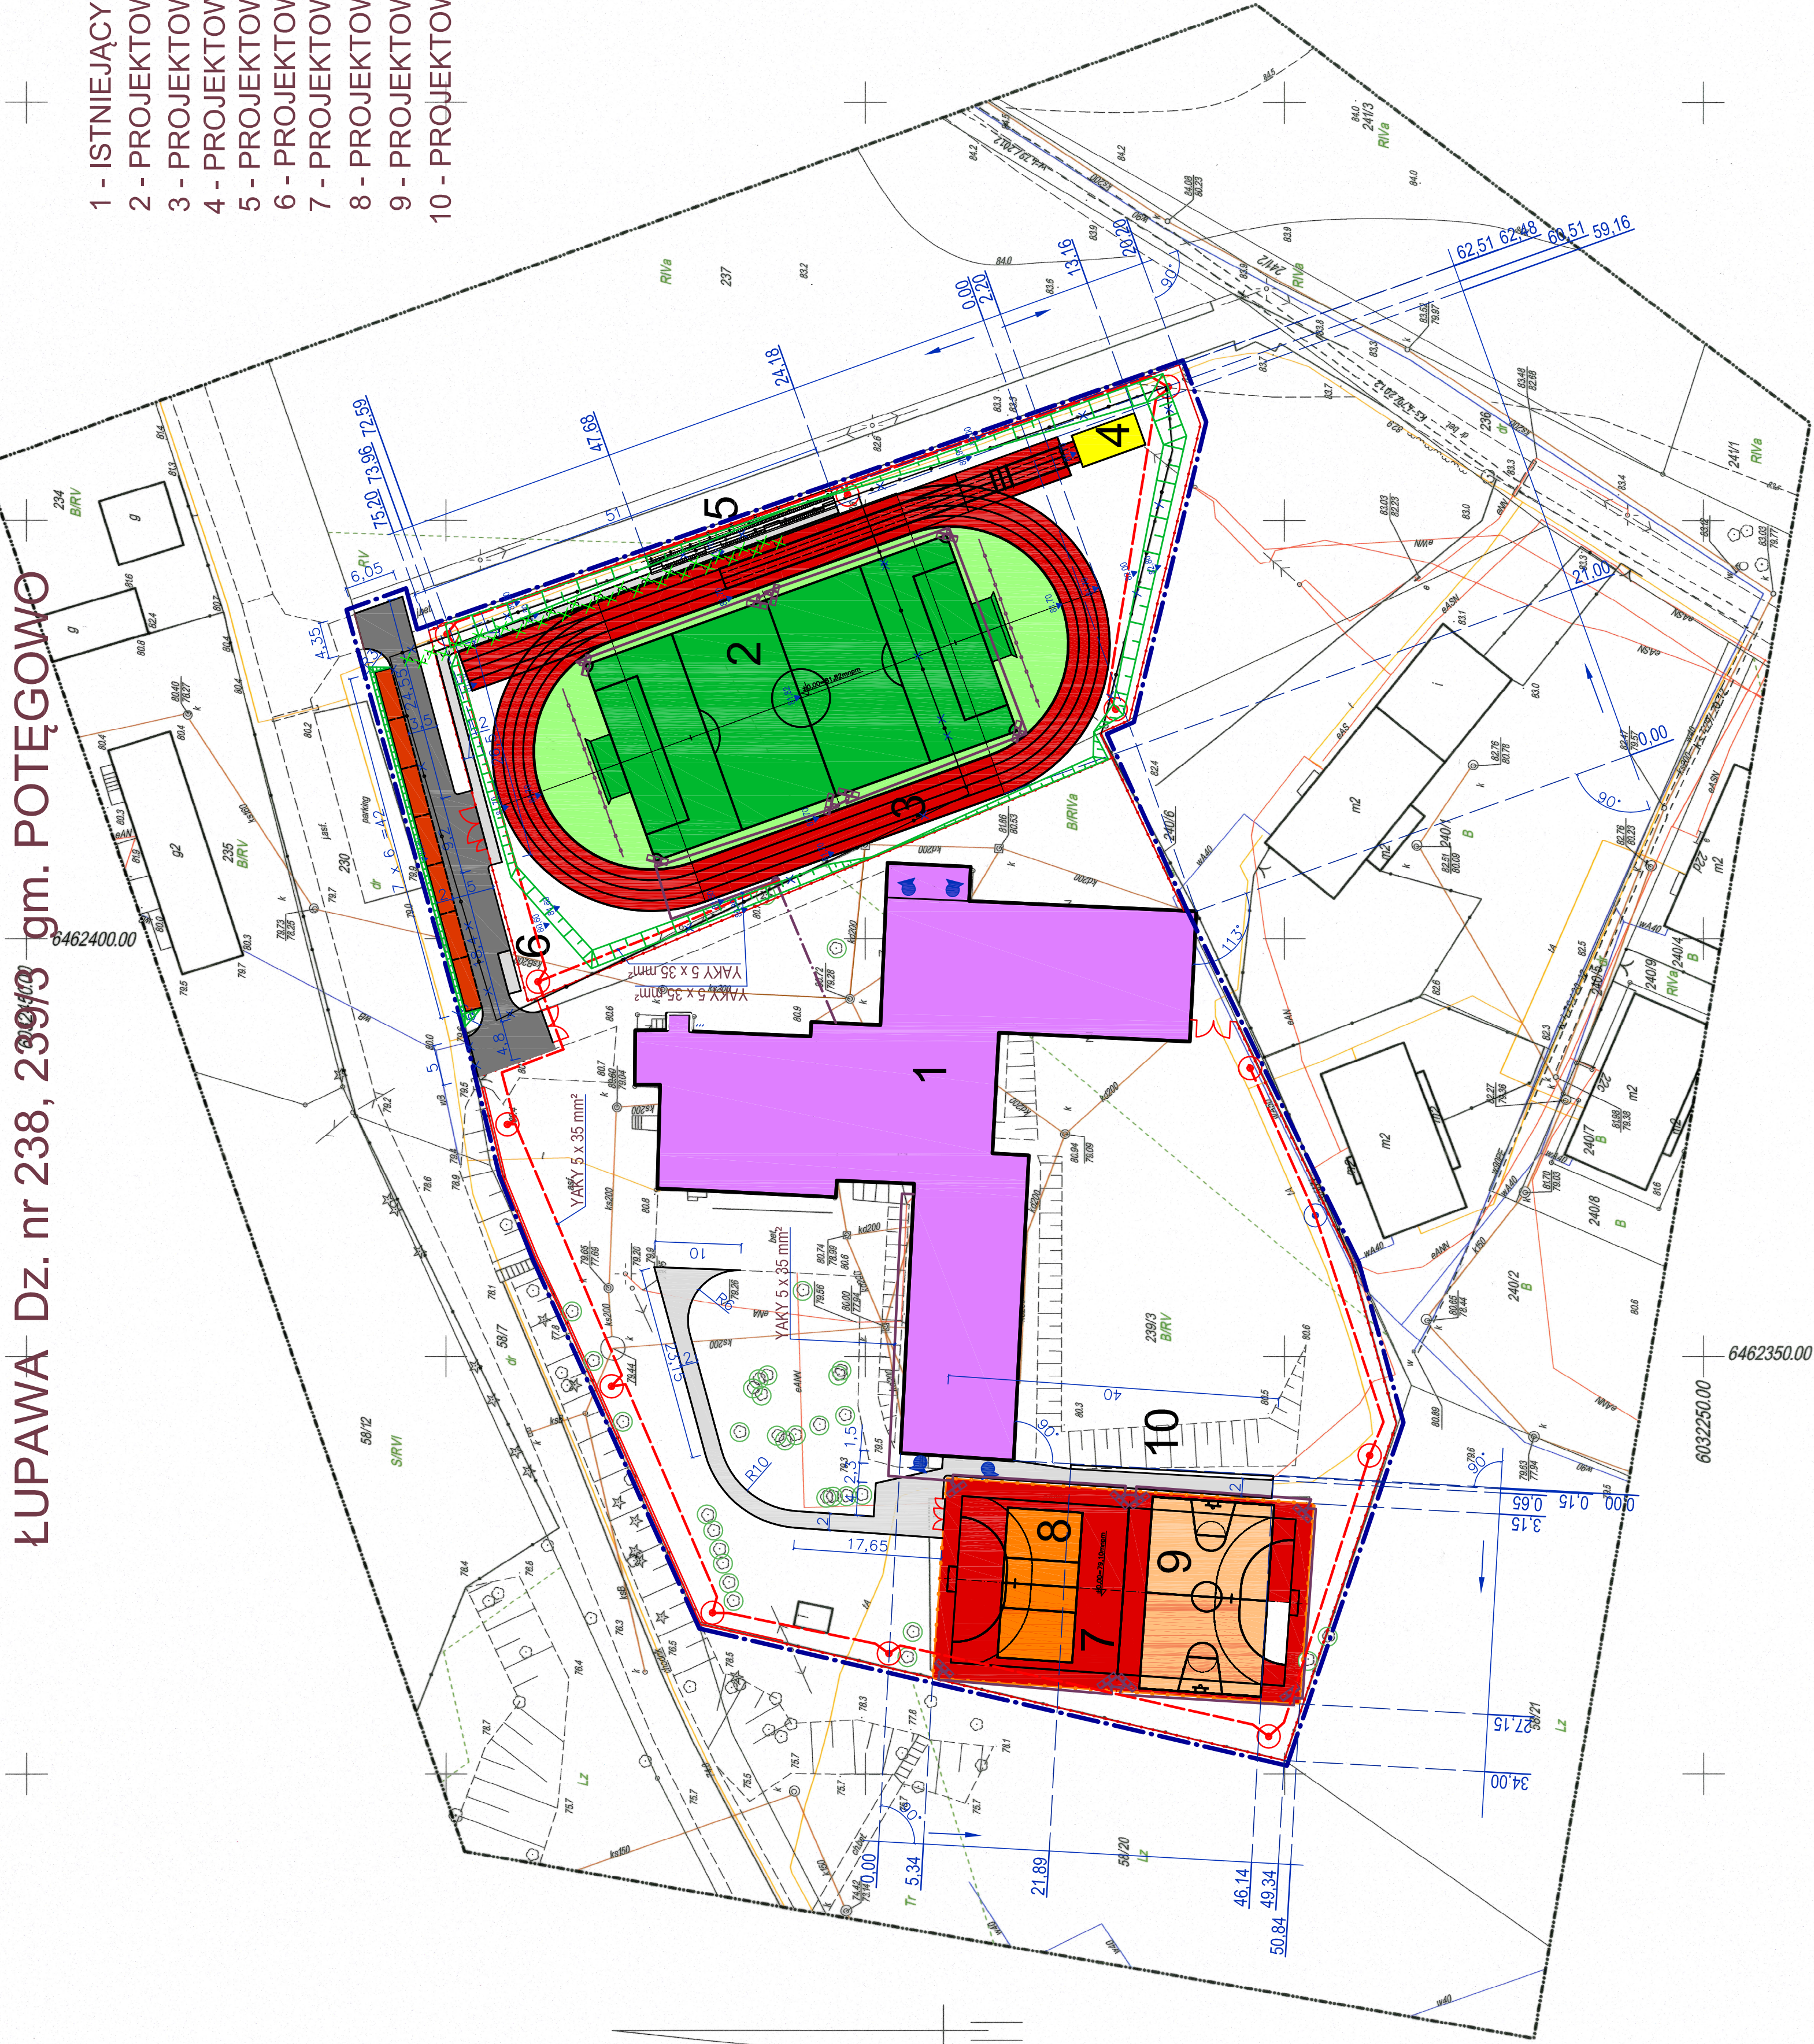

221207_2_0010 gm. Potęgów
odr. Łupawa dz. 238, 239/3
skala 1 : 500
ID 6640.2330.2015

Mapa do celów projektowych
Sporządzona w sierpniu 2015r.
przez Z.O.I. „GEODEZJA”
Geodezjny układ współrzędnych płaskich 2000 strona 6”
Układ odniesienia wysokości Krasiński „1986”
Mapa aktualna na dzień 14.08.2015 r.

Mapa sporządzona bez ustalenia skali
uprzedzonych w kolejnych etapach
W zakresie mapy znajdują się punkty osnowy geodezyjnej
przebiegające przez teren z oznaczeniem nr: 1000
W wyniku postępowania rozstrzygnięcia sądownego
i powołania nieruchomości mogą ulec zmianie.

Geodezja i Inżynieria
Urządzenie nr. 001
Z.O.I. „GEODEZJA”
ul. Kościuszki 15, 25-000 Puławy

Przebiegają one na terenie nieruchomości, której przedmiotem jest niniejszy projekt, w tym: 1. 2. 