

MAPA SYTUACYJNO-WYSOKOŚCIOWA

skala 1:1000

jedn. ewid.: Potęgowa, obr. ewid.: Skórowo Stare, dz. 80/60



Opracowana na kopii mapy zasadniczej i pomiaru uzupełniającego
w m-cu wrześniu 2017 r. przez Usługi Geodezyjno-Kartograficzne "GEO-MAP"
Dawid Budzeń, Wicko ul. Lipowa 4, 84-352 Wicko.

NIP: 841 155 62 52 REGON: 221649436

tel: 504 305 088 e-mail: dawid.budzen@gmail.com

Opracował: inż. Dawid Budzeń nr upr. zaw.: 21574

Wg stanu na: 11.09.2017 r.

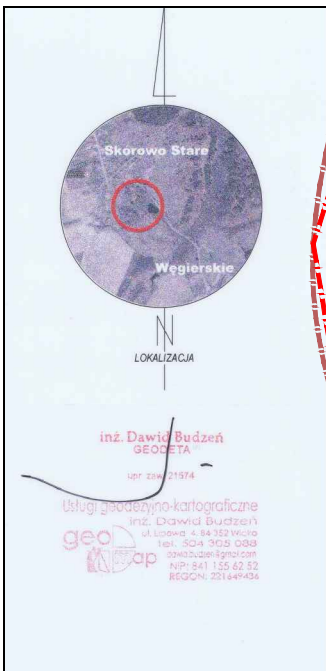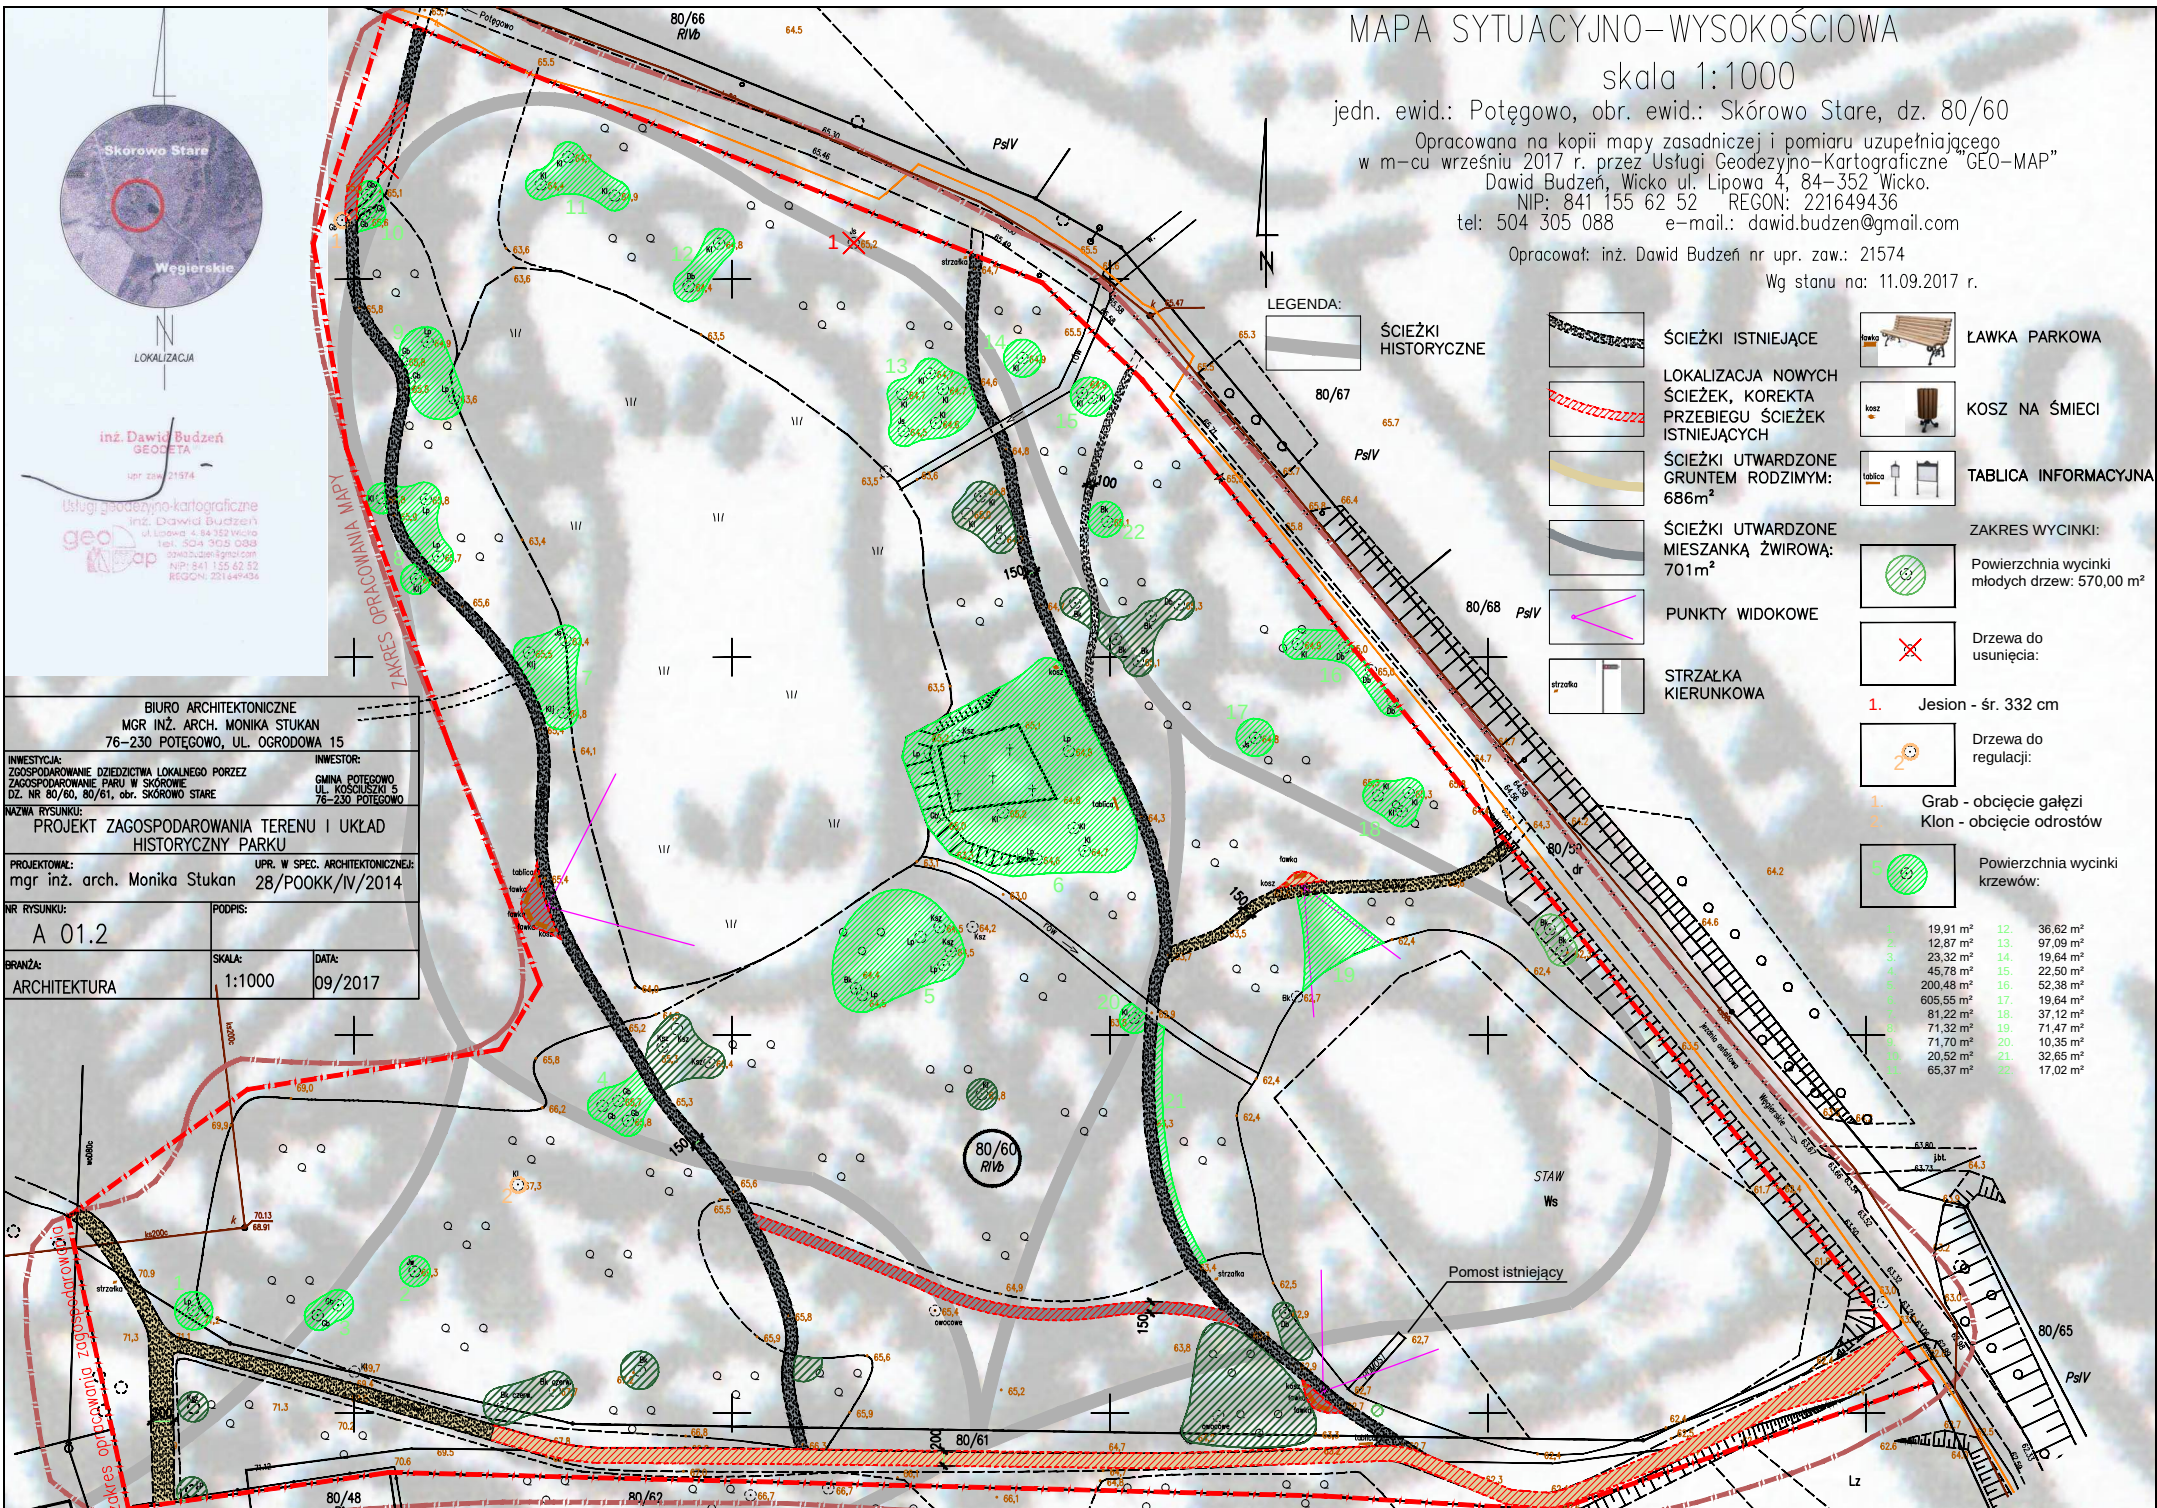

BIURO ARCHYTEKTONICZNE MGR INŻ. ARCH. MONIKA STUKAN 76-230 POTĘGOWA, UL. OGRODOWA 15	
INWESTYCJA: ZAGOSPODAROWANIE DZIEDZICTWA LOKALNEGO PORZEZ ZAGOSPODAROWANIE PARU W SKÓROWIE DZ. NR 80/60, 80/61, obr. SKÓROWO STARE	INWESTOR: GMINA POTĘGOWO UL. KOSŁUSZKI 5 76-230 POTĘGOWO
NAZWA RYSUNKU: PROJEKT ZAGOSPODAROWANIA TERENU I UKŁAD HISTORYCZNY PARKU	
PROJEKTOWAŁ: mgr inż. arch. Monika Stukan	UPR. W SPEC. ARCHYTEKTONICZNEJ: 28/POOKK/IV/2014
NR RYSUNKU: A 01.2	PODPIS: _____
BRANŻA: ARCHITEKTURA	SKALA: 1:1000
	DATA: 09/2017

	ŚCIEŻKI ISTNIEJĄCE		LAWKA PARKOWA
	LOKALIZACJA NOWYCH ŚCIEŻEK, KOREKTA PRZEBIEGU ŚCIEŻEK ISTNIEJĄCYCH		KOSZ NA ŚMIECI
	ŚCIEŻKI UTWARDZONE GRUNTEM RODZIMYM: 686m ²		TABLICA INFORMACYJNA
	ŚCIEŻKI UTWARDZONE MIESZANKĄ ŻWIROWĄ: 701m ²	ZAKRES WYCINKI:	
	PUNKTY WIDOKOWE		Powierzchnia wycinki młodych drzew: 570,00 m ²
	STRZAŁKA KIERUNKOWA		Drzewa do usunięcia:
			Drzewa do regulacji:
			1. Jesion - śr. 332 cm
			2. Grab - obcięcie gałęzi
			3. Klon - obcięcie odrostów
			Powierzchnia wycinki krzewów:

1.	19,91 m ²	12.	36,62 m ²
2.	12,87 m ²	13.	97,09 m ²
3.	23,32 m ²	14.	19,64 m ²
4.	45,78 m ²	15.	22,50 m ²
5.	200,48 m ²	16.	52,38 m ²
6.	605,55 m ²	17.	19,64 m ²
7.	81,22 m ²	18.	37,12 m ²
8.	71,32 m ²	19.	71,47 m ²
9.	71,70 m ²	20.	10,35 m ²
10.	20,52 m ²	21.	32,65 m ²
11.	65,37 m ²	22.	17,02 m ²