



BIURO ARCHITEKTONICZNE

MGR INŻ. ARCH. MONIKA STUKAN

STAROSTWO POWIATOWE
W ŁUPAWIE
W ŚLUPSKU

UL. OGRODOWA 15
76-230 POTĘGOWO

E-MAIL: MONIKASTUKAN@WP.PL
TEL. 510 139 447

NIP: 839-306-76-88
REGON: 221250314

Oznakowanie ścieżki edukacyjnej „MEGALITY”

INWESTOR:
GMINA POTĘGOWO
UL. KOŚCIUSZKI 5
76-230 POTĘGOWO

ADRES INWESTYCJI:
DZ. NR 208, obr. Łupawa
M. ŁUPAWA
GM. POTĘGOWO

Oświadczenie

Zgodnie z art 20 ust. 4 ustawy Prawo Budowlane z dnia 7 lipca 1994 r. (Dz.U. 2016 nr 0 poz. 290 z dn. 09.02.2016 z późn. zm.) oświadczam, że projekt został sporządzony zgodnie z obowiązującymi przepisami i zasadami wiedzy technicznej.

Opracowanie:

PROJEKTANT:

mgr inż. arch. Monika Stukan
28/POOKK/IV/2014

mgr inż. arch. Monika Stukan
uprawnienia budowlane
w specjalności architektonicznej
bez ograniczeń
nr upr. 28/POOKK/IV/2014

ZAWARTOŚĆ OPRACOWANIA

1.	STRONA TYTUŁOWA	1
2.	ZAWARTOŚĆ OPRACOWANIA	1
1.	IZBY I UPRAWNIENIA PROJEKTANTÓW	2-3
2.	OPIS TECHNICZNY DO PROJEKTU TABLICY INFORMACYJNEJ I STRZAŁEK KIERUNKOWYCH	4
3.	RYSUNEK A01	5
4.	RYSUNEK A02	6

POTĘGOWO, SIERPIEŃ 2017

OPIS TECHNICZNY DO PROJEKTU TABLICY INFORMACYJNEJ I STRZAŁEK
KIERUNKOWYCH

STRZAŁKI
WŁAŚCIWOŚĆ POWIATOWĄ
WŁAŚCIWOŚĆ
(2)

1.0 Podstawa opracowania

- zlecenie inwestora – umowa nr 203/2017 z dn. 16.08.2017 r.
- wizja lokalna
- mapa ewidencji gruntów

2.0 Przedmiot opracowania

Przedmiotem opracowania jest lokalizacja strzałki kierunkowej i tablicy informacyjnej dot. ścieżki edukacyjnej „Megalithy” na działce nr 208 położonej w Łupawie w gminie Potęgowo.

3.0 Stan istniejący

Działka drogowa (droga gminna) o nawierzchni gruntowej.

4.0 Projektowane zagospodarowanie działki

Projektowanym zagospodarowaniem działki 208 jest montaż tablicy informacyjnej ze strzałką i strzałki kierunkowej dot. ścieżki edukacyjnej „Megalithy”, na poboczu ww. działki drogowej. Strzałkę kierunkową zlokalizować przy skrzyżowaniu z drogą powiatową 1188, przy granicy z działką 220/1. Tablicę informacyjną ze strzałką zlokalizować na końcu drogi gminnej, wzdłuż granicy z działką 209/5.

tablica informacyjna	– 1 szt.
strzałka kierunkowa	– 1 szt.

5.0 Projekt tablicy informacyjnej i strzałki kierunkowej.

Tablice informacyjne i strzałki kierunkowe wykonać z litego drewna sosnowego, impregnowanego ciśnieniowo. Elementy zaprojektowane z elementów okrągłych, toczonych połączonych połączeniem "na przelot". Daszek (okap) - wykonany z ułożonych koło siebie połówek cienkich wałków sosnowych przykręconych do deski sosnowej. Powierzchnia do zamontowania tablicy i strzałki kierunkowe wykonane z desek, montowane na wkręty do drewna, nierdzewne.

6.0 Zabezpieczenie istniejących przyłączy i sieci sanitarnych, wodociągowych i elektroenergetycznych.

W związku z planowaną inwestycją nie nastąpi kolizja z istniejącym uzbrojeniem terenu. Prace prowadzić w porozumieniu z gestorami sieci.

7.0 Wymagania dotyczące uzasadnionych interesów osób trzecich

Projektowana inwestycja nie rodzi praw do terenu oraz nie narusza praw własności i uprawnień osób trzecich. Planowana lokalizacja nie pozbawia osób trzecich możliwości korzystania z wody, kanalizacji, energii elektrycznej, środków łączności i dojazdu do posesji zlokalizowanych w sąsiedztwie.

8.0 Dane uzupełniające

Projektowane elementy w trakcie realizacji nie stworzą szczególnego ryzyka powstania niebezpieczeństwa dla zdrowia i życia ludzi, a w szczególności nie stworzą zagrożenia przysypania ziemią lub upadku z wysokości ponad 5 m. Roboty nie będą prowadzone w temperaturach przekraczających -10°C . W związku z powyższym należy uznać, że w trakcie realizacji inwestycji nie wystąpią warunki zagrażające bezpieczeństwu i zdrowiu pracowników. Osoby realizujące obiekty należy przeszkolić w zakresie BHP na budowie. Uciążliwość oddziaływania inwestycji mieścić się będzie w granicach notarialnych nieruchomości.

Inwestycja nie wpłynie negatywnie na stan środowiska naturalnego.
Teren nie znajduje się pod ochroną konserwatorską.


Opracowanie
mgr inż. arch. Monika Stukan

POTĘGOWO, SIERPIEŃ 2017

mgr inż. arch. Monika Stukan
uprawnienia budowlane
w specjalności architektura
bez ograniczeń
nr upr. 28/POC/2017/1111/2014


TABLICE INFORMACYJNE I STRZAŁKI KIERUNKOWE

SKALA 1:25

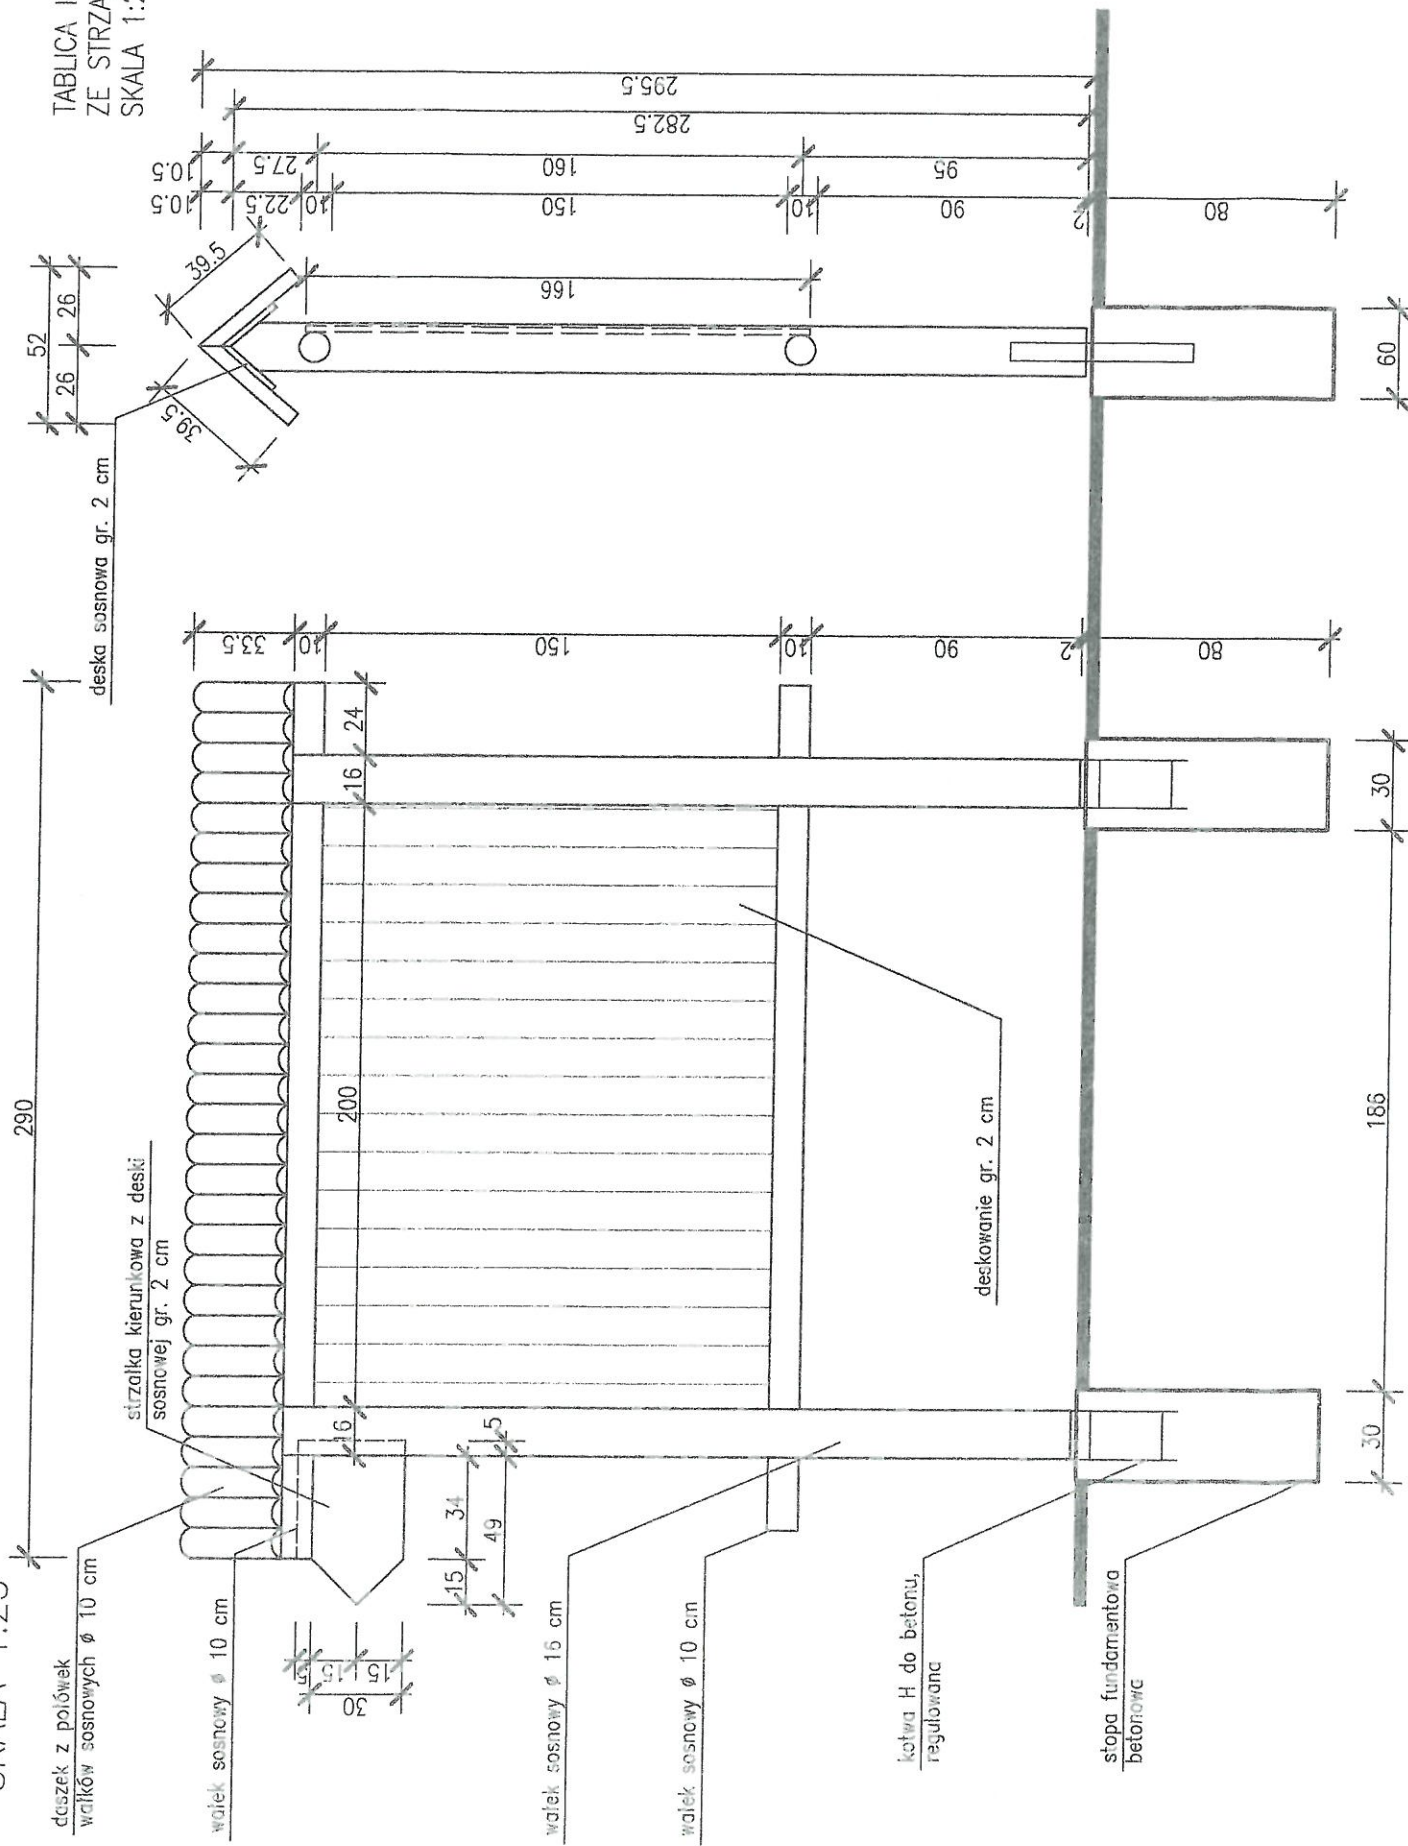

TABLICA INFORMACYJNA
ZE STRZAŁKĄ KIERUNKOWĄ
SKALA 1:25

STRZAŁKA KIERUNKOWA
SKALA 1:25

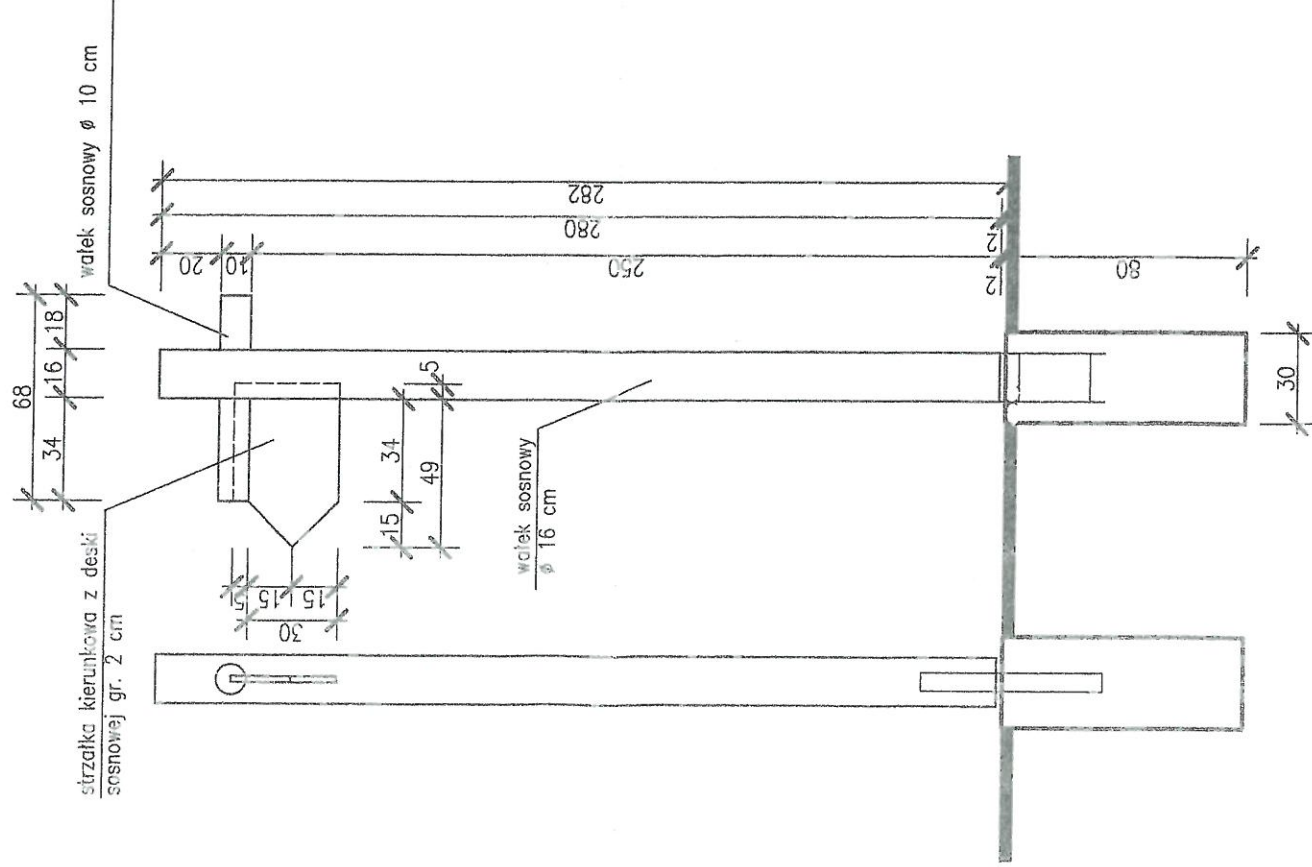

Tablice informacyjne i strzałki kierunkowe wykonać z litego drewna sosnowego, impregnowanego ciśnieniowo. Elementy zaprojektowane z elementów okrągłych, toczonych połączonych połączeniem "na przelot".

Daszek (okap) – wykonany z ułożonych koło siebie połówek cienkich wałków sosnowych przykręconych do deski sosnowej.

Powierzchnia do zamontowania tablicy i strzałki kierunkowe wykonane z desek, montowane na wkręty do drewna, nierdzewne.

STAROSTWO POWIATOWE
W ŚLIPSIE

INWESTYCJA: OPAKOWANIE SZCZĘPŁY EDUKACYJNEJ "MĘCZNIK"	BIURO ARCHYTEKTONICZNE MGR INŻ. ARCH. MONIKA STUKAN 76-230 POTEGOWO, UL. OGRODOWA 15	PROJEKTOWAŁ: mgr inż. arch. Monika Stukan
WYKONAŁ: GABRIEL POTEKOWO UL. KOSCIUSZKI 5 76-230 POTEGOWO	INWESTOR: ARCHITEKTURA UL. KOSCIUSZKI 5 76-230 POTEGOWO	PROJEKTOWAŁ: mgr inż. arch. Monika Stukan
TABLICA INFORMACYJNA I STRZAŁKA KIERUNKOWA	STRZAŁKA KIERUNKOWA	PROJEKTOWAŁ: mgr inż. arch. Monika Stukan
SKALA 1:25	SKALA 1:25	PROJEKTOWAŁ: mgr inż. arch. Monika Stukan
DATA: 08/2015	DATA: 08/2015	DATA: 08/2015
PROJEKTOWAŁ: mgr inż. arch. Monika Stukan	PROJEKTOWAŁ: mgr inż. arch. Monika Stukan	PROJEKTOWAŁ: mgr inż. arch. Monika Stukan

MAPA EWIDENCJI GRUNTÓW

Województwo: pomorskie

obr. Łupawa 0010: dz. 208

SKALA 1:5000

Jednostka ewidencyjna: 221207_2, Potęgowa
Obręb: 0010, Łupawa

