


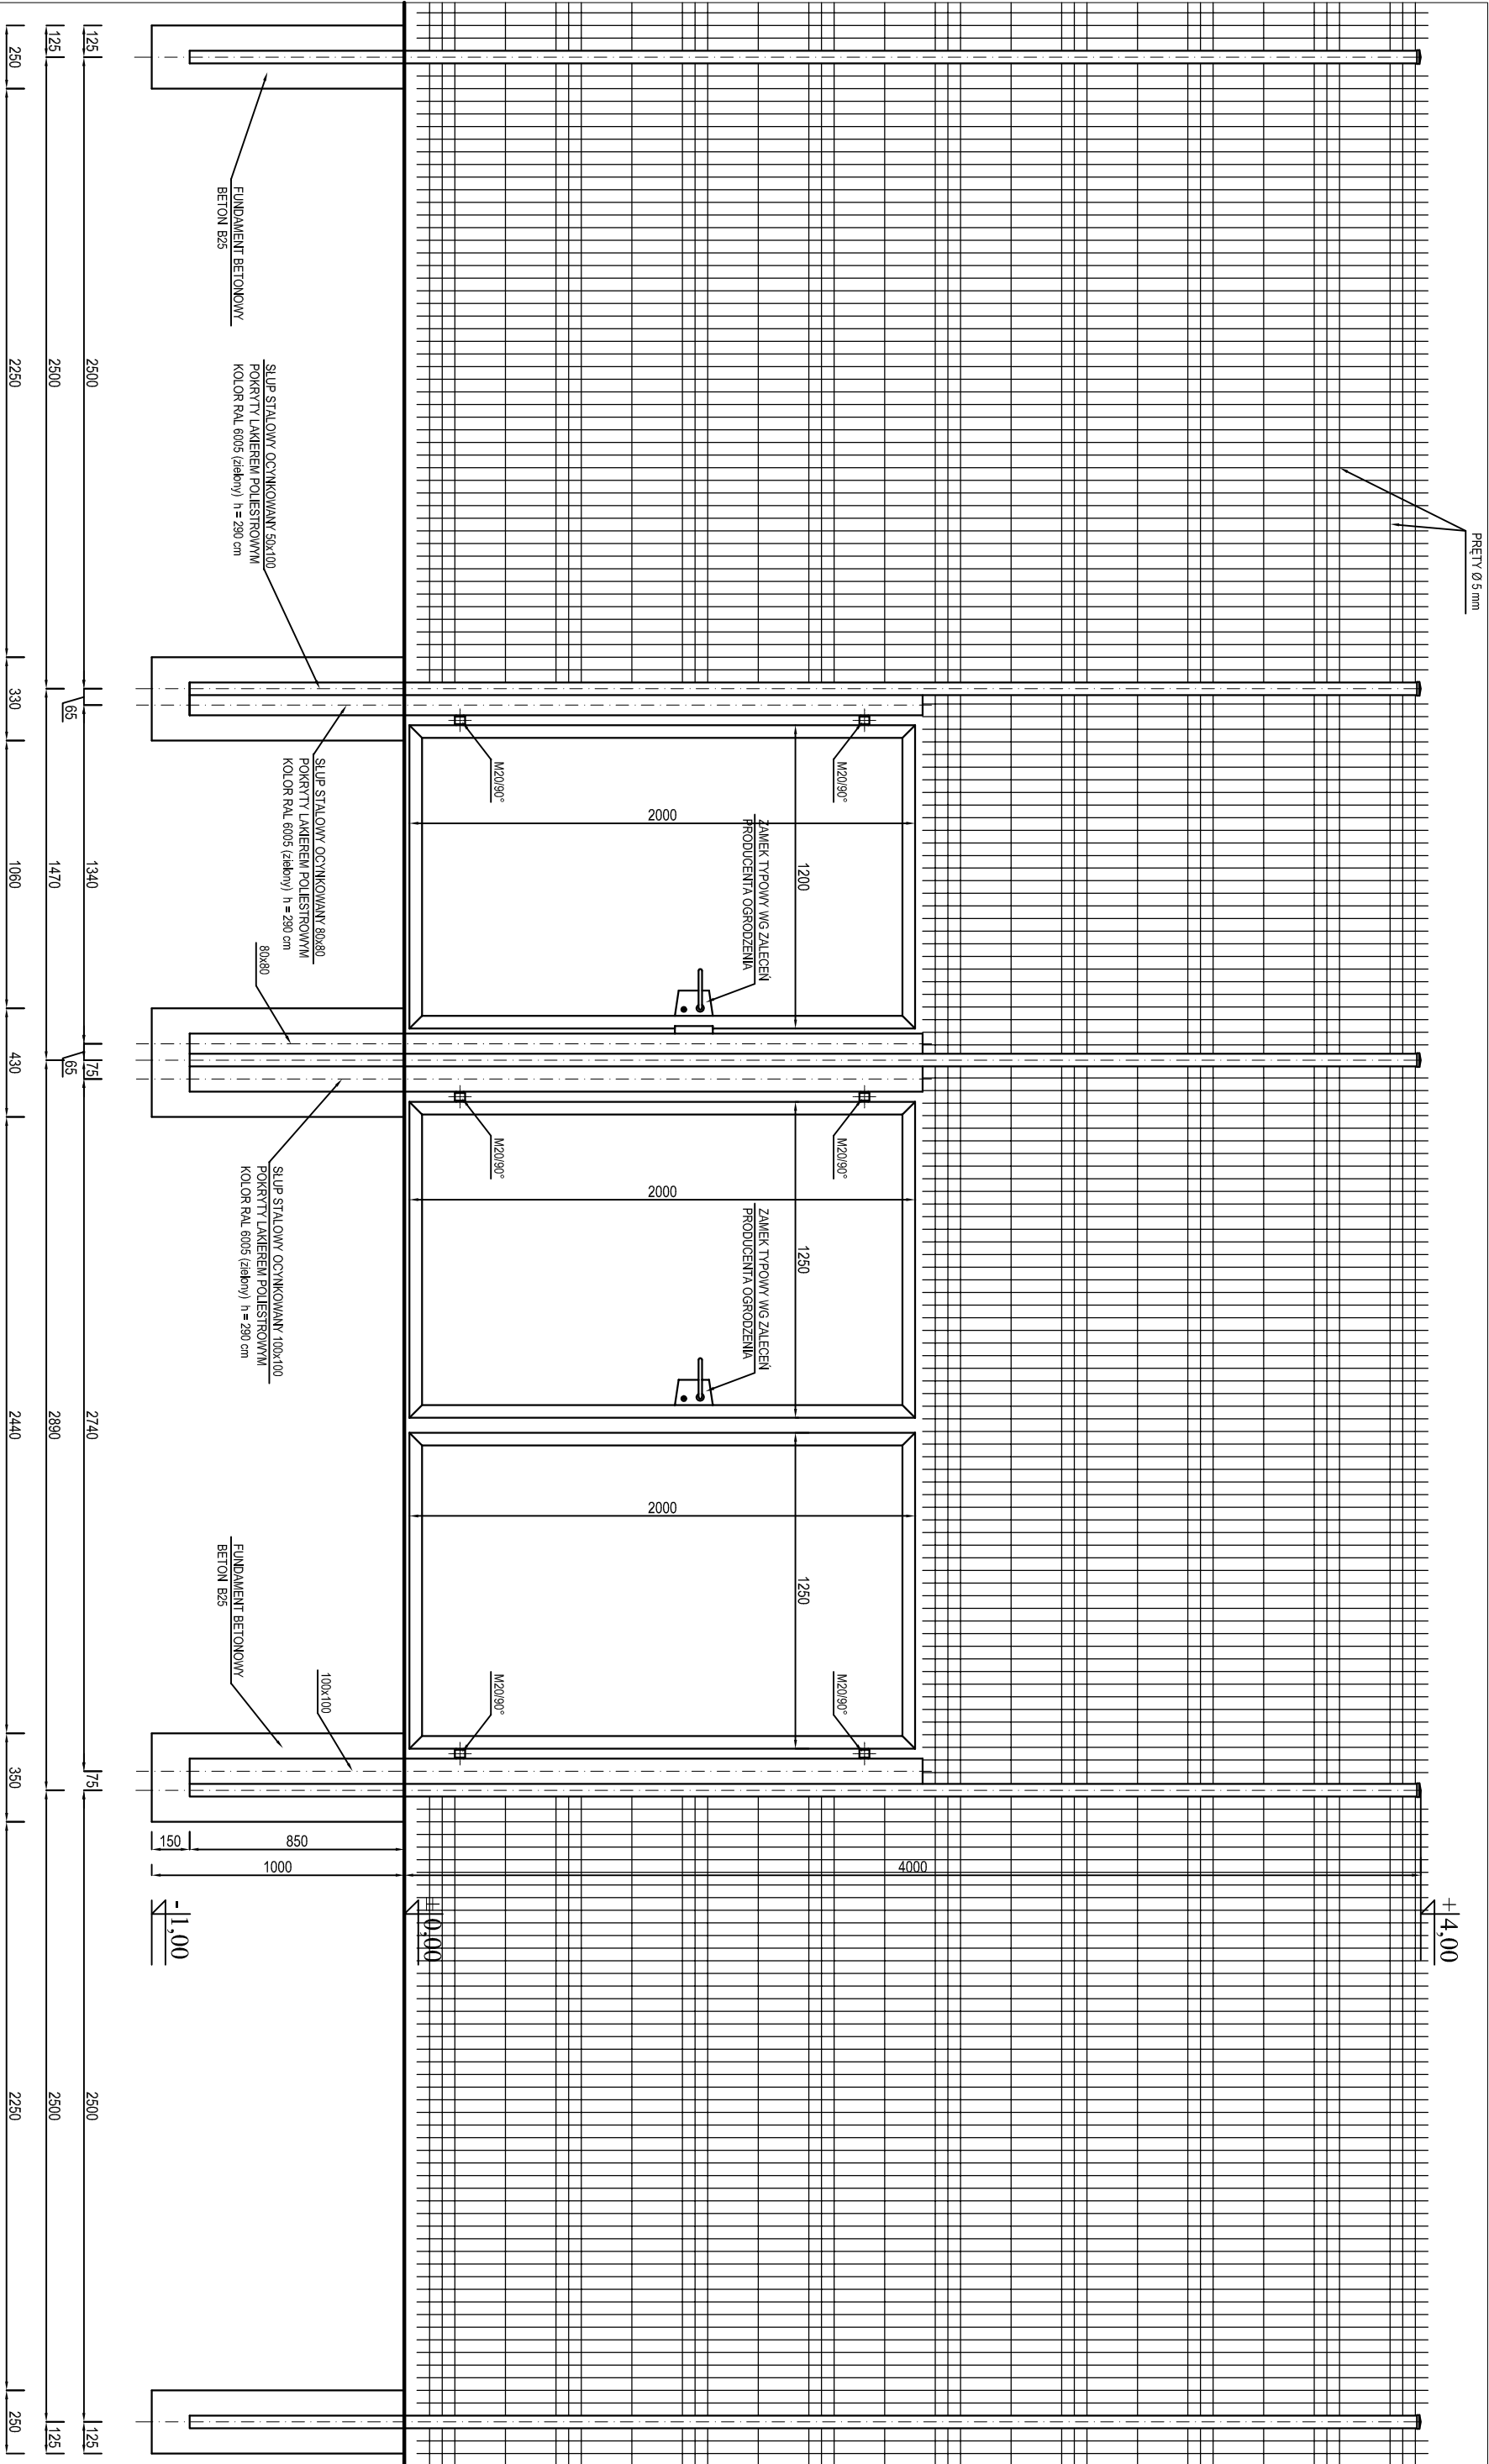

OGRODZENIE BOISKA - FURTKA I BRAMA 1:25

INWESTOR: gmina Potęgowo		JEDNOSTKA PROJEKTOWA:	
PROJEKT: Budowa boiska wielofunkcyjnego, boiska do piłki nożnej, bieżni, skoczni w dal, trybuny, długi płaszcz i komunik. miejsca postojowe, elem. mal. arch. oświetlenia terenu, ogrodzenie		PROJEKTOWANIE I NADZOR mgr inż. Juliusz Bernat 76-200 Słupsk, ul. Wodociągowa 28 telefon: (0-59) 845-1-1-77 e-mail: juliuszbernata@wp.pl	
TYTUŁ RYSUNKU: Ogrodzenie boiska wielofunkcyjnego furtka i bramka		AUTOR: mgr inż. JULIUSZ BERNAT	
RYS.: 8		GP.11.7342/1032/91	
SKALA: 1:25		DATA: 11.2015	
LUPAWA dz. nr 238, 239/3 gmina POTĘGOWO		POPRIS:	