

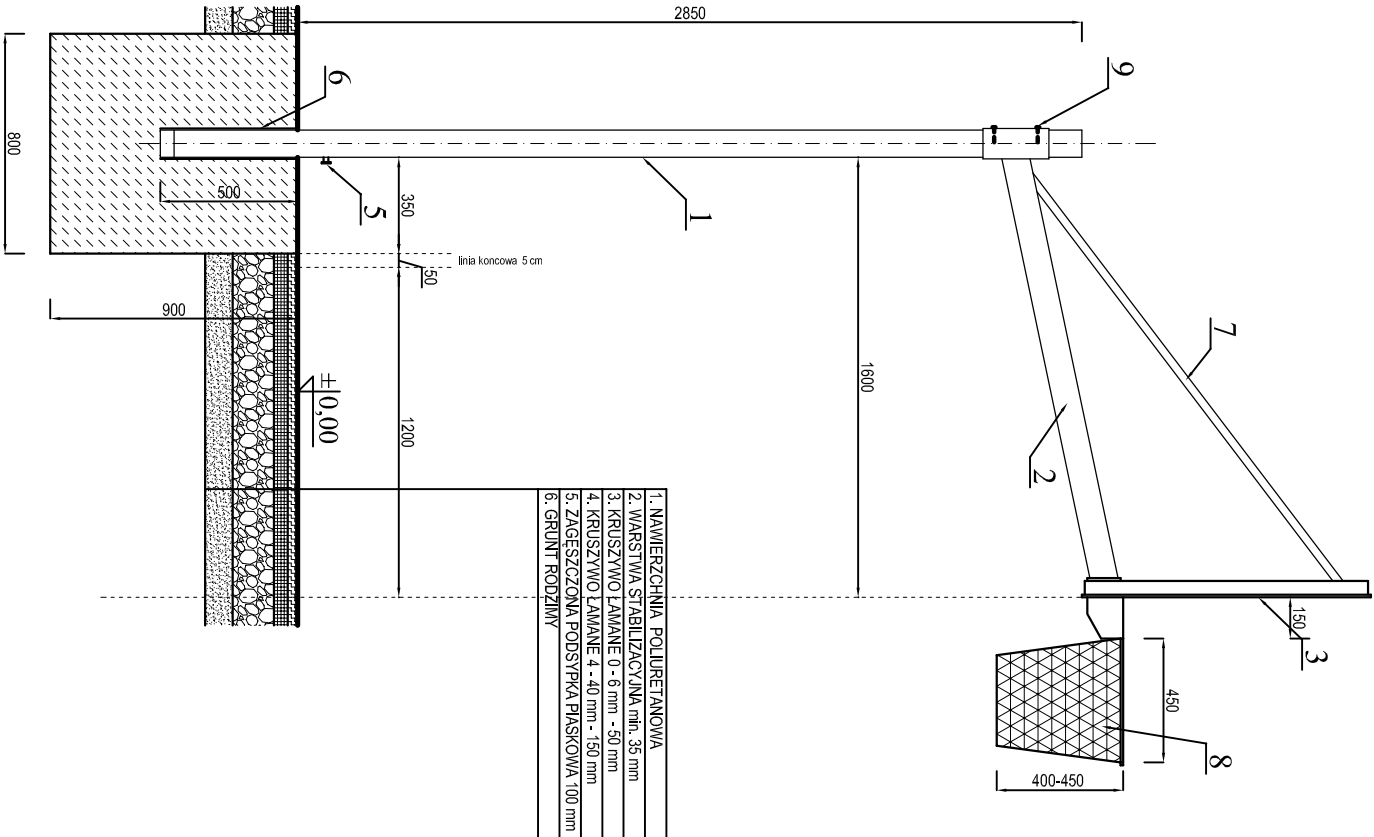


KONSTRUKCJA STOJAKA DO KOSZYKÓWKI 1:25  
( wariant z pełnowymiarową tablicą 180 x 105 cm )

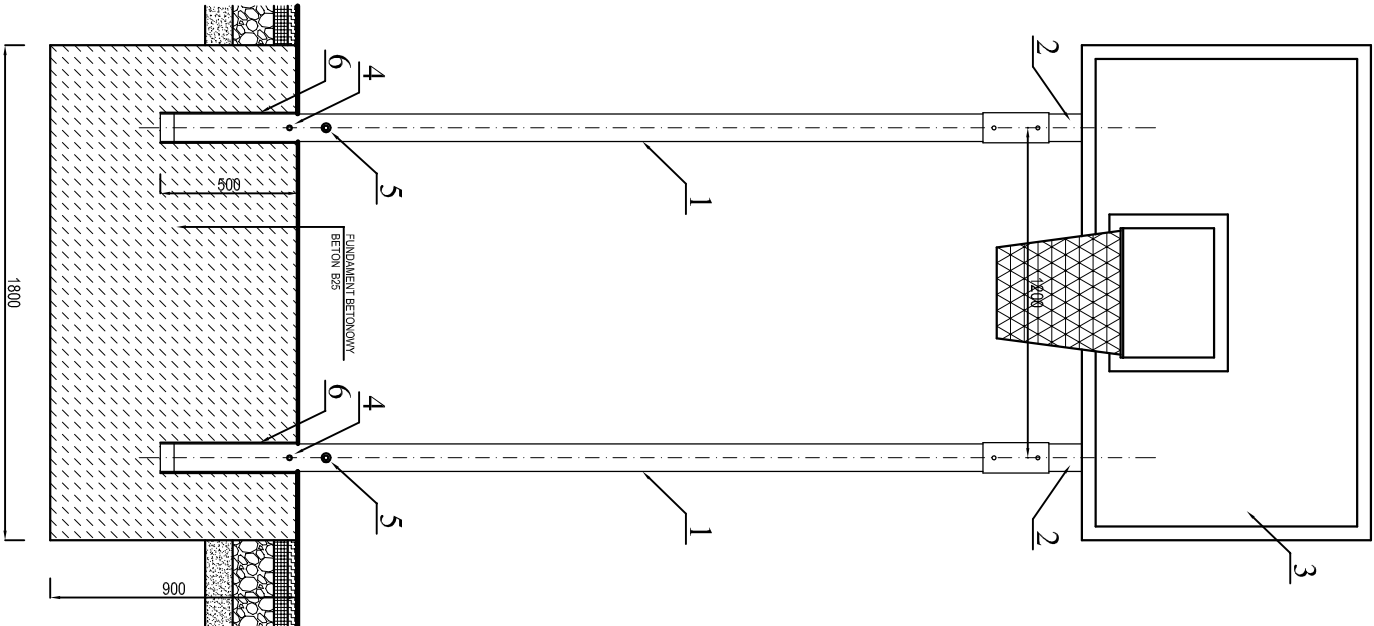

1. SŁUP - PROFIL 100x100x5 mm  
2. RAMIĘ WYSIĘGNIKA - PROFIL 100x100x5 mm  
3. TABLICA ( 180x105 cm - wariant pełnowymiarowy lub 120X90 cm - wariant pomniejszony )  
+ RAMA METALOWA  
4. BLOKADA SŁUPA  
5. POKRĘTŁO BLOKADY SŁUPA  
6. TULEJA STALOWA OCYNKOWANA H = 500 mm  
7. ZASTRZAŁ  
8. OBRĘCZ CYNKOWANA Z SIATKĄ ŁAŃCUCHOWĄ  
9. ŚRUBY MOCUJĄCE

Rzut fundamentu 1:25

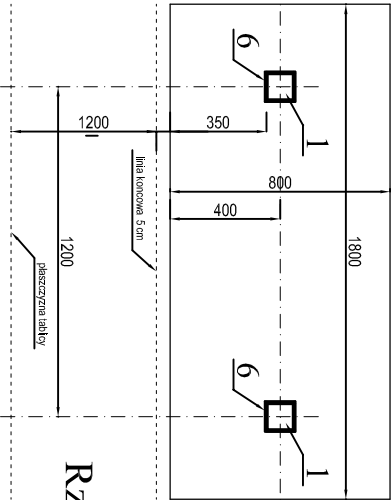

WSZYSTKIE ELEMENTY KONSTRUKCJI CYNKOWANE  
OGNIOWO 100 um wg DIN 50976  
ZESTAW POSIADA MOŻLIWOŚĆ DEMONTAŻU

|   |             |   |  |
|---|-------------|---|--|
| INWESTOR: gmina Potęgowo   |             | JEDNOSTKA PROJEKTOWA:   |  |
| PROJEKT: Budowa boiska wielofunkcyjnego, boiska do piłki nożnej, biegów, skoczni w dal, trybuny, ciągły piesze i komunik. miejsca postojowe, aleje, mały arch. oswieślenie, ogrzewanie |             | PROJEKTOWANIE I NADZÓR mgr inż. Juliusz Bernat 76-201 Potęgowo, ul. Piłsudskiego 28 tel/fax (0-59) 945-717 e-mail: juliuszbern@wp.pl |  |
| ADRES: LUPAWA dz. nr 238 239/3 gmina POTĘGOWO   |             | AUTOR: mgr inż. JULIUSZ BERNAT GPiL 7342 / 1032 / 91                                                                                 |  |
| TYTUŁ RYSUNKU: Konstrukcja stojaka do koszykówki   |             | PODPIS:   |  |
| RYS: 10   | SKALA: 1:25 | DATA: 11.2015   |  |