



ŁAWKI PRZY BOISKU WIELOFUNKCYJNYM 1 : 25

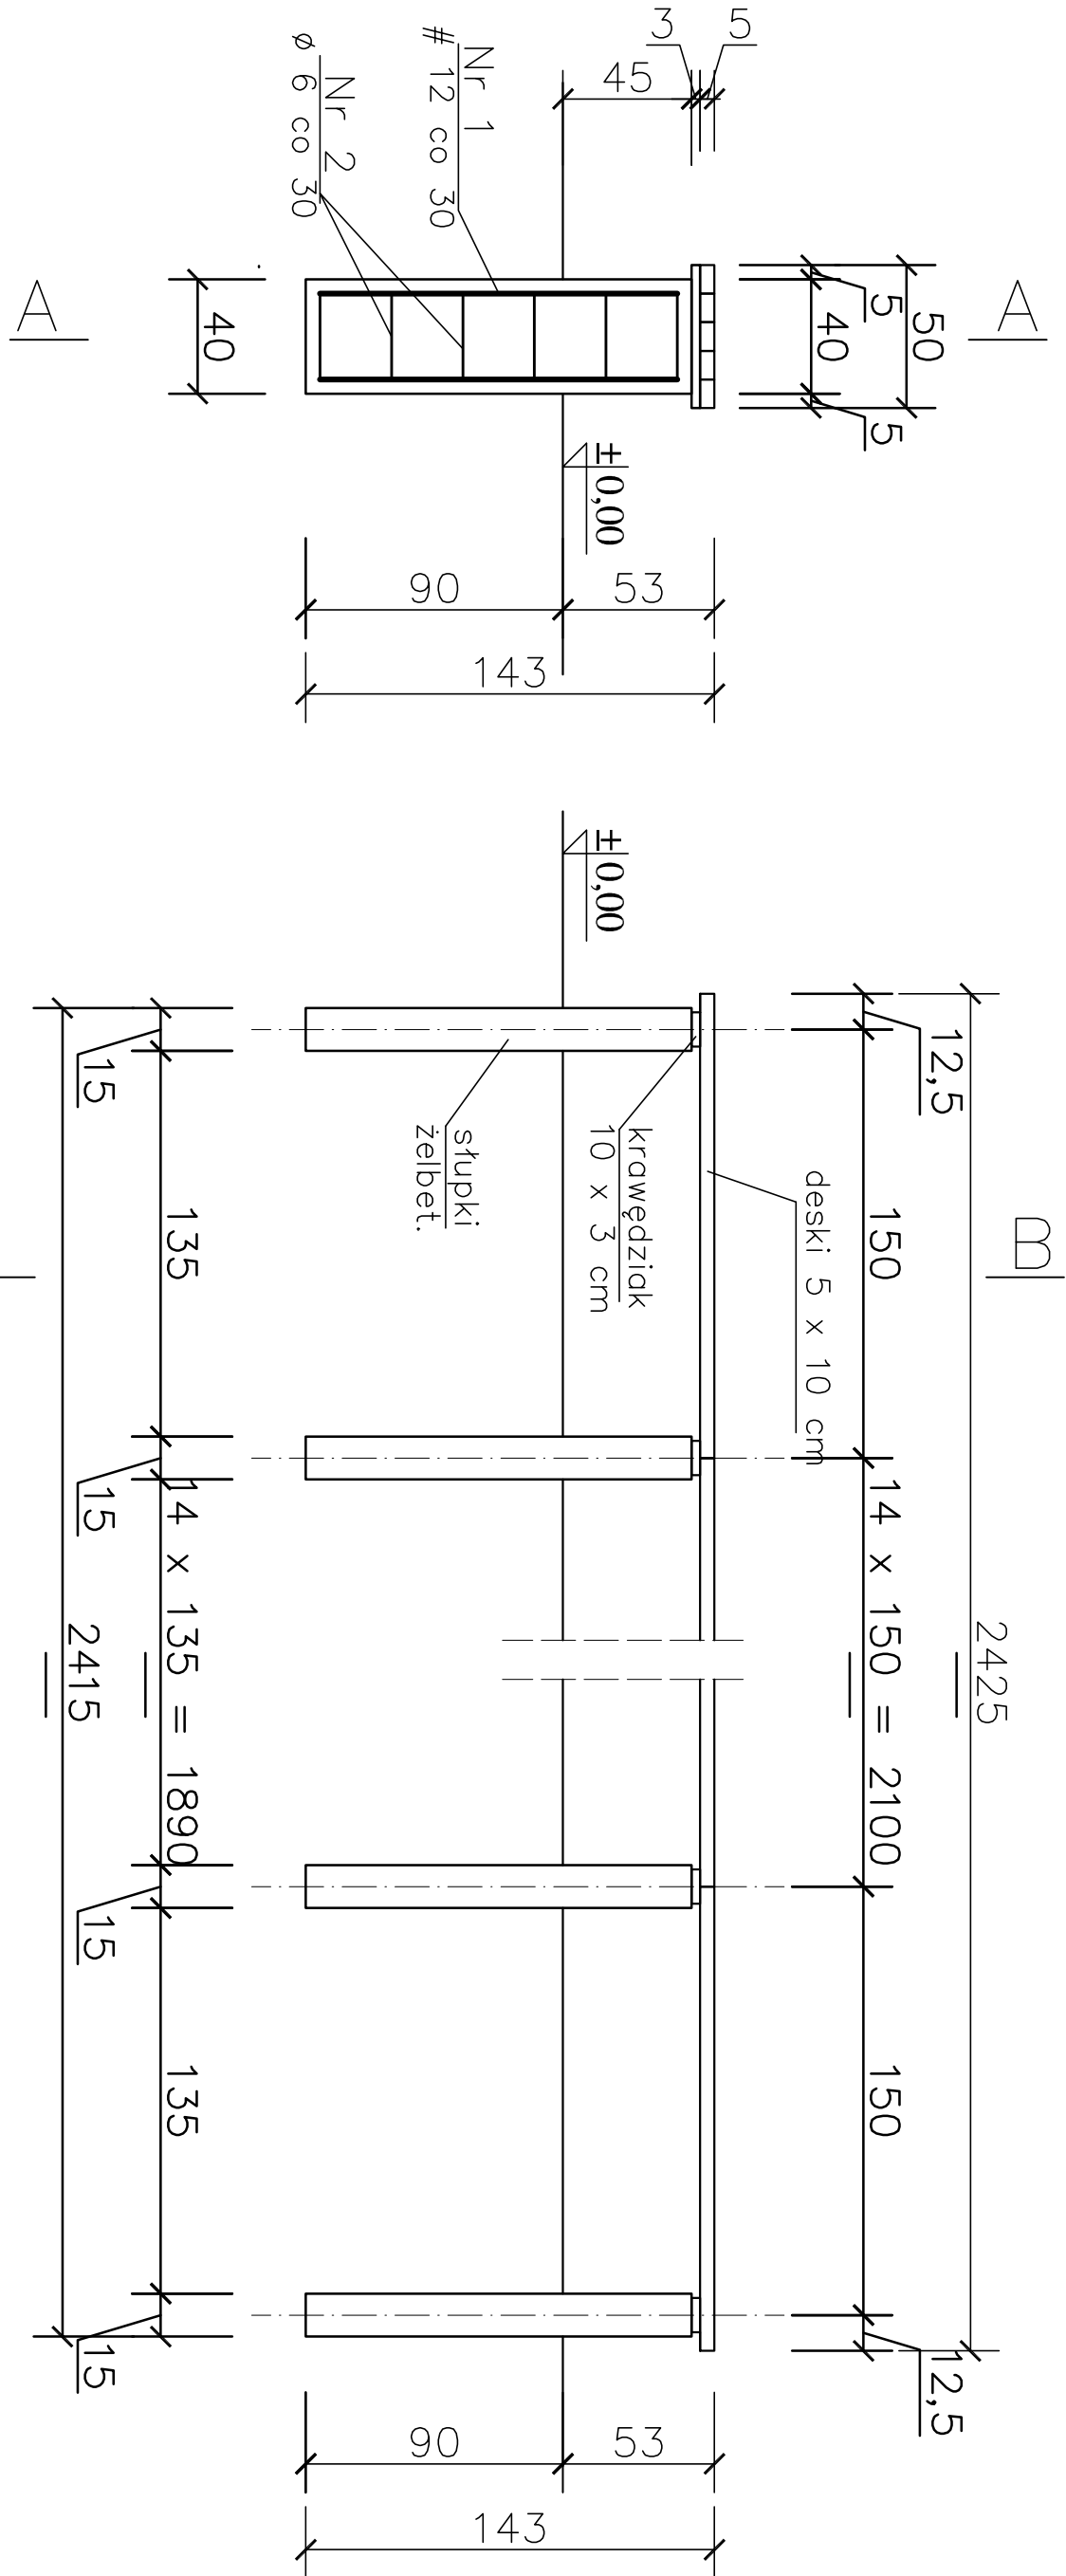

PRZĘKRÓJ B-B PRZĘKRÓJ A-A

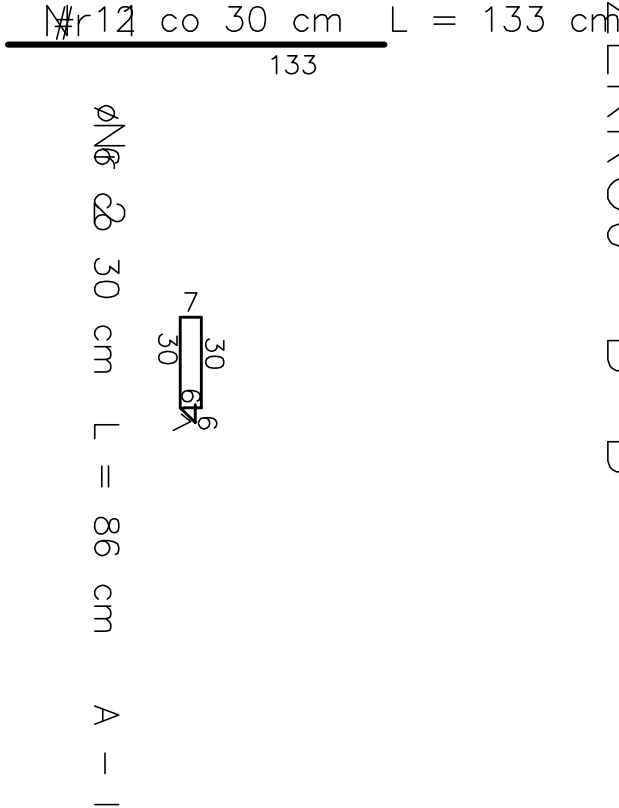

Beton C 20 / 25
Stal A – IIIN
Stal A – I

INWESTOR: gmina Połęgowo			JEDNOSTKA PROJEKTOWA:	
PROJEKT: Budowa boiska wielofunkcyjnego, boiska do piłki nożnej, bieżni, skoczni w dal, trybuny, ciąg pieszy i komunik. miejsca postojowe, elem. mebl arch. oświetlenie terenu, ogrodzenie			PROJEKTOWANIE I NADZOR mgr inż. Juliusz Bernat 76-200 Ślupsk ul. Wądrowska 28 (tel/fax (0-59) 863-71-77 e-mail: juliuszbernati@wp.pl	
ADRES: LUPAWA dz. nr 238, 239/3 gmina POTĘGOWO			AUTOR: mgr inż. JULIUSZ BERNAT GPIL 7342/1032/91	
TYTUŁ RYSUNKU: Ławki przy boisku wielofunkcyjnym			PODPIS:	
RYS.: 14	SKALA: 1:25	DATA: 11.2015		