



Przekrój poprzeczny A - A 1 : 25

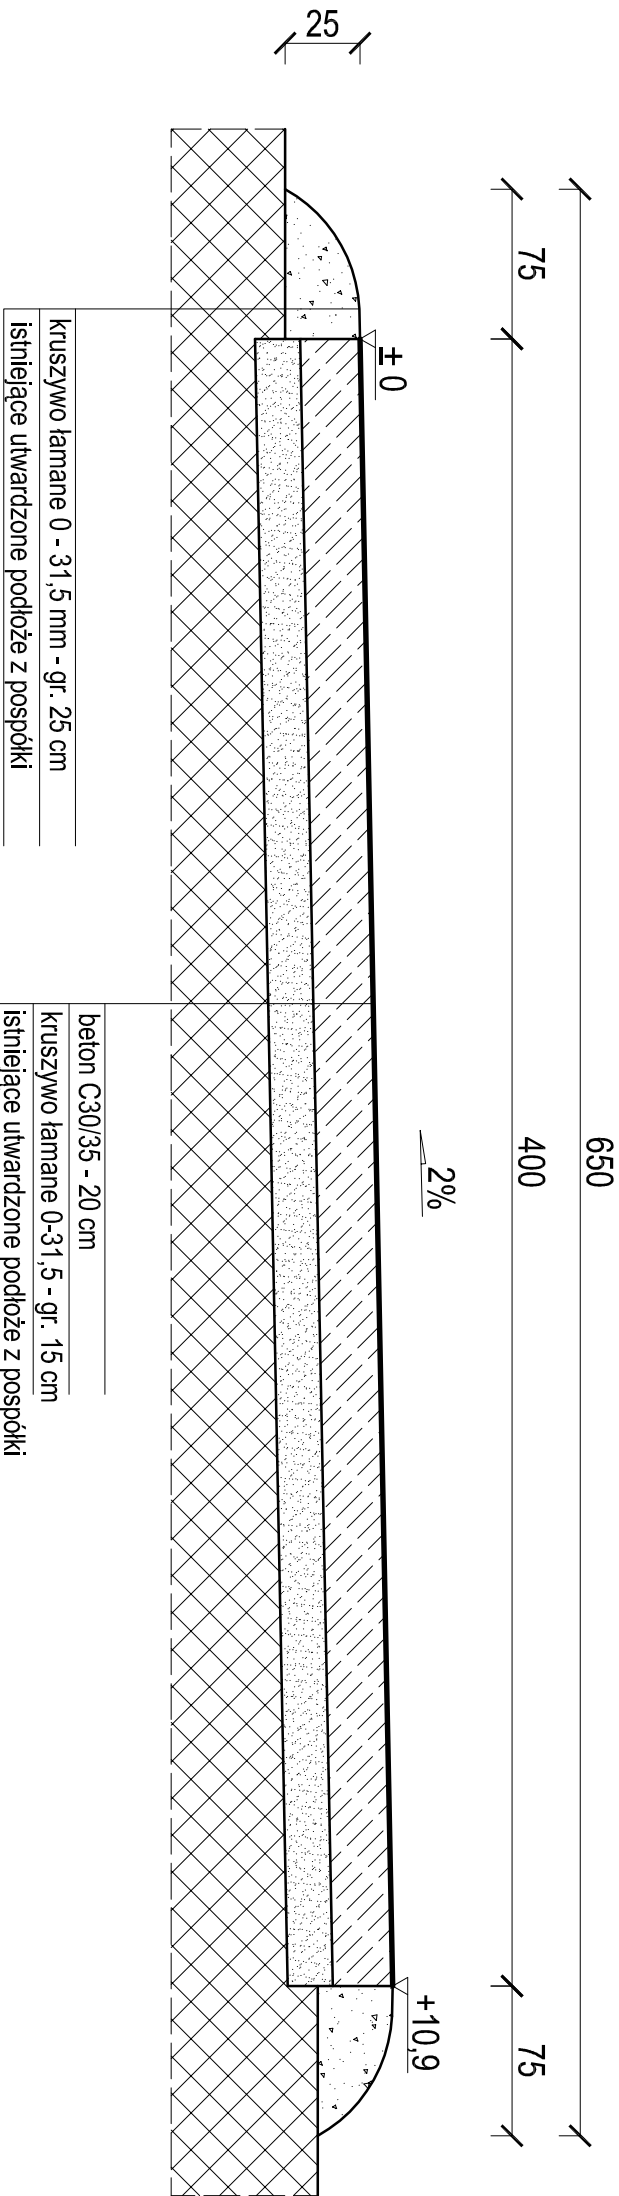

Przekrój skrzyżowania z droga powiatową B - B 1 : 25

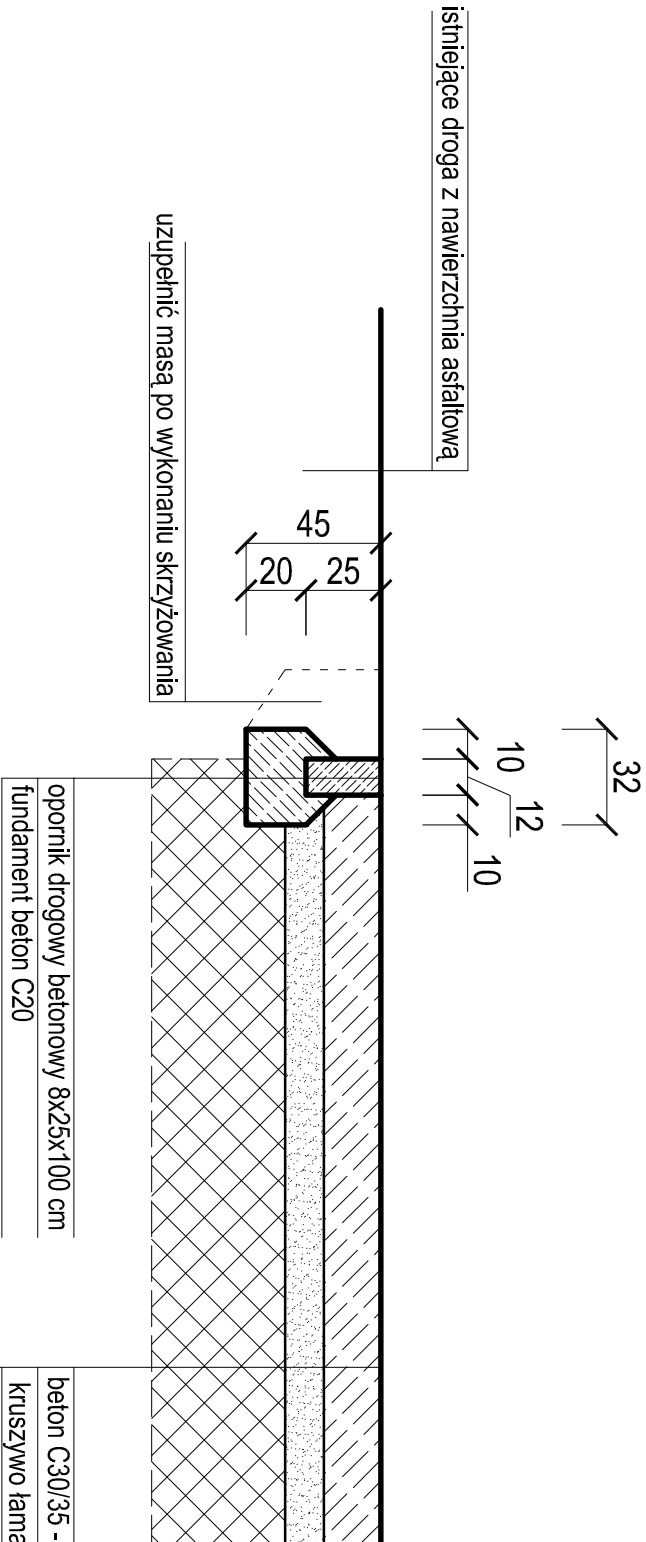

PROJEKT:		JEDNOSTKA PROJEKTOWA:	
PROJEKT BUDOWLANIY PRZEBUDOWY DROGI GMINNEJ		PROJEKTOWANIE I NADZOR PRZEBUDOWY DROGI GMINNEJ	
ADRES:		mgr inż. Juliusz Bernat	
WARGIMINO, dz. nr 2, 68, 4		76-200 Słupsk, ul. Włodkowska 28	
gmina POTĘGOWO		tel/fax (0-59) 845-71-77	
		e-mail: juliuszbernata@wp.pl	
TYTUŁ RYSUNKU:		AUTOR:	
Przekrój drogi i skrzyżowania		mgr inż. Magdalena Mironczuk	
RYS.: 2		POZIOMY: 1:1	
SKALA: 1 : 25		DATA: 08.2016	
		SPRAWDZIŁ: PODPIS:	