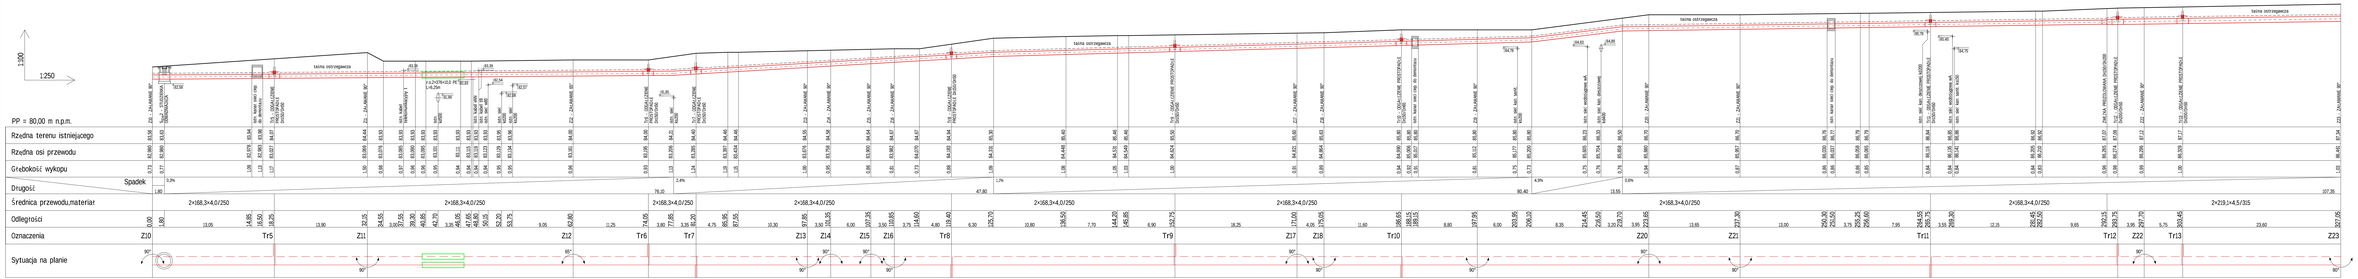

Biuro projektowe	TECHNIKA SANITARNA KAZIMIERZ KURKOWSKI 05-503 Grodzisk ul. Dębina 12/7 tel./fax +48-22-732-28-49 email: biuro@kazimierzkurkowski.pl
Inwestor	**GMINA POTĘGOWO** ul. Kościuszki 5, 76-230 Potęgowo
Projekt	BUDOWA SIECI INSTALACJI CIEPŁOWNICZEJ W MIEJSCOWOŚCI POTĘGOWO - ETAP II
Etap	**PROJEKT BUDOWLANO-WYKONAWCZY ZAMIENNY**
Rysunek	**PROFIL PODŁUŻNY SIECI CIEPLNEJ ODC. Z10÷Z23**
Branża: SANITARNA	Data: 08.2016 / Skala: 1:200
Projektant: mgr inż. Kazimierz Kurkowski, nr upr. BP-IN-I/153/7/2/82-83	Podpis:
Sprawdził: mgr inż. Marek Kulecki, nr upr. KUR/0135/POOS/06	Podpis:
Opracował: mgr inż. Jakub Piechowski	Podpis:
Nr umowy: 106/2016	Nr rys.: Rys. 6 / Rewizja: A