


PP = 80,00 m n.p.m.

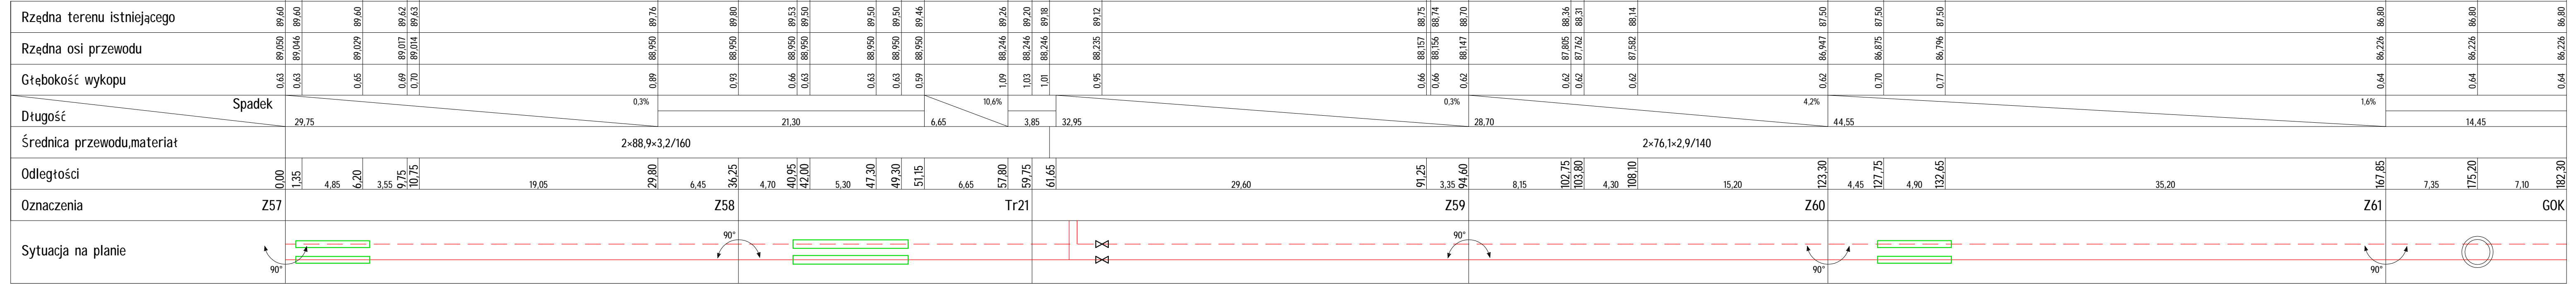

Biuro projektowe

TECHNIKA SANITARNA
KAZIMIERZ KURKOWSKI
 66-300 Grudziądz
 ul. Główna 15/17
 tel./fax: +48-56-46-239-85
 e-mail: technika.sanitarna@neostrada.pl

Investor
GMINA POTĘGOWO
 ul. Kościuszki 5, 76-230 Potęgowo

Projekt
**BUDOWA SIECI INSTALACJI
 CIEPŁOWNICZEJ W MIEJSCOWOŚCI
 POTĘGOWO - ETAP II**

Etap
**PROJEKT BUDOWLANO-WYKONAWCZY
 ZAMIENNY**

Rysunek
**PROFIL PODŁUŻNY SIECI CIEPLNEJ
 ODC. Z57+GOK**

Branża: SANITARNA
 Data: 08.2016
 Skala: 1:250

Projektant: inż. Kazimierz Kurkowski
 nr upr. BP-RN-V/153/TO/82-83
 Podpis:

Sprawdził: inż. Marek Kolecki
 nr upr. KUP/0135/POOS/06
 Podpis:

Opracował: mgr inż. Jakub Piechowski
 Podpis:

Nr umowy: 106/2016
 Nr rys.: Rys. 10
 Rewizja: A