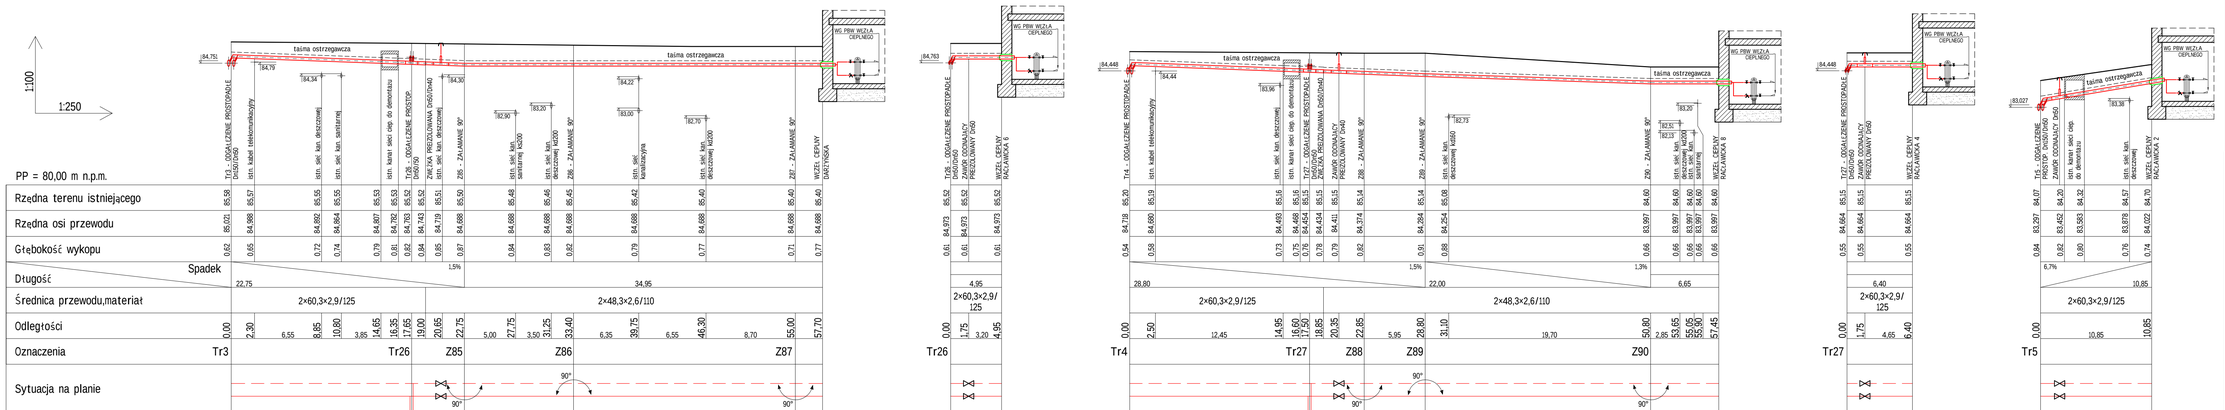

Biuro projektowe

TECHNIKA SANITARNA KAZIMIERZ KURKOWSKI

86-300 Grudziądz
ul. Ordynowa 15/17
tel./fax: +48-56-46-239-95
e-mail: technika.sanitarna@wostrada.pl

Inwestor

GMINA POTĘGOWO

ul. Kościuszki 5, 76-230 Potęgowo

Projekt

BUDOWA SIECI INSTALACJI CIEPŁOWNICZEJ W MIEJSCOWOŚCI POTĘGOWO - ETAP II

Etap

PROJEKT BUDOWLANO-WYKONAWCZY ZAMIENNY

Rysunek

PROFIL PODŁUŻNY PRZYŁĄCZY CIEPŁOWNICZYCH ODC. Tr3+DARŻYŃSKA; Tr26+RACŁAWICKA 6; Tr4+RACŁAWICKA 8; Tr27+RACŁAWICKA 4; Tr5+RACŁAWICKA 2

Branża	Data	Skala
SANITARNA	08.2016	1:100 / 1:250

Projektant	inż.	Kazimierz Kurkowski	Podpis:
	nr upr.	BP-RN-V/153/TO/82-83	
Sprawdził	inż.	Marek Kołecki	Podpis:
	nr upr.	KUP/0135/POOS/06	
Opracował	mgr inż.	Jakub Piechowski	Podpis:

Nr umowy	Nr rys.	Rewizja
106/2016	Rys. 14	A