


skala 1:500

**OZNACZENIA:**


	PROJ. SIĘĆ CIEPLNA PREIZOLOWANA POZIOM ZASILANIA
	PROJ. SIĘĆ CIEPLNA PREIZOLOWANA POZIOM POWROTU
	PK MATA KOMPENSACYJNA
	ŹRÓDŁO CIEPŁA
Z1, Z2	ZAŁAMANIE OSI PROJ. SIĘCI CIEPLNEJ
	PROJ. STUDZIENKA ZAWOROWA

Na zatłamaniach kompensacyjnych oraz trójnikach odgałęźnych maty należy zakładać po obu stronach rurociągu. Identyczny rozkład mat kompensacyjnych dla rurociągu zasilającego i powrotnego.

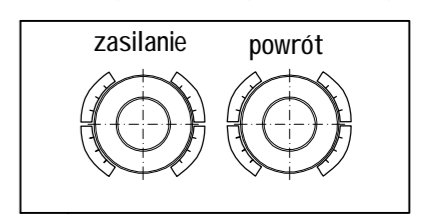

**UWAGA:** MATY KOMPENSACYJNE NIEOPISANE NA RYSUNKU WYKONAĆ O DŁUGOŚCI L=1,0m

**PODZIAŁ RYSUNKU NA ARKUSZE**

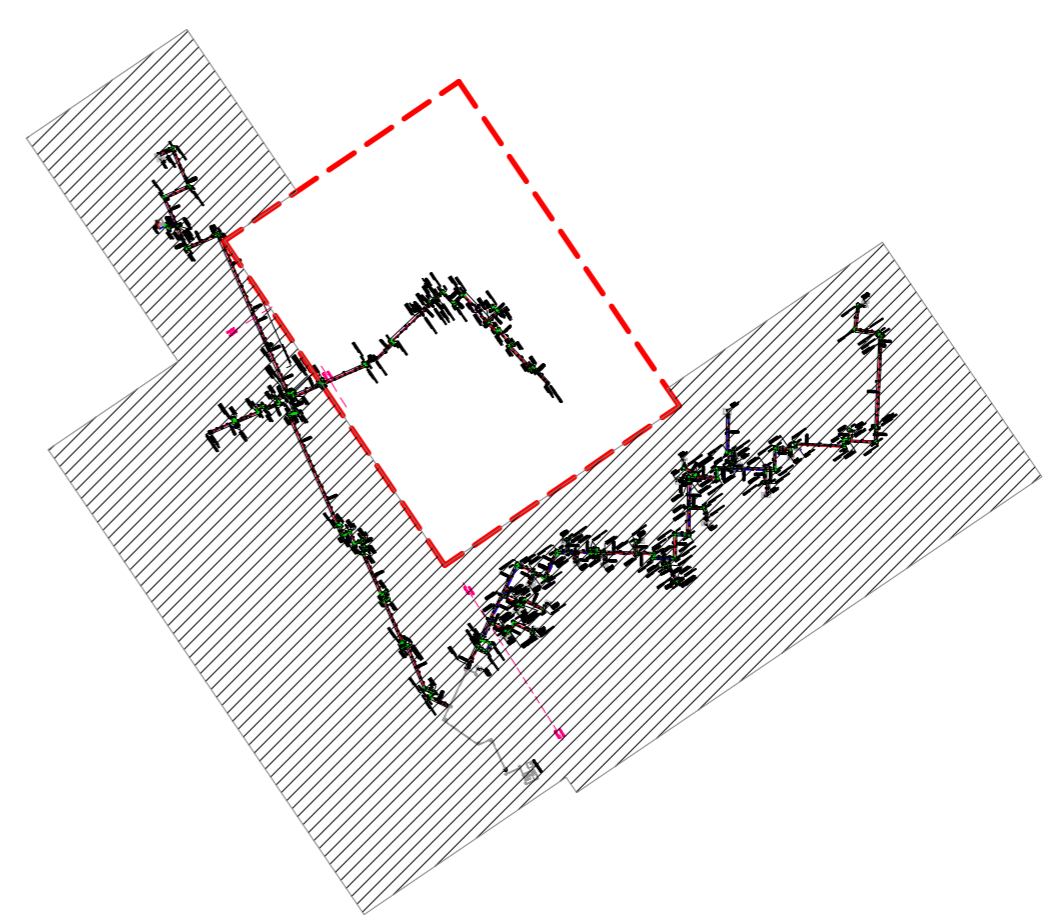

Biuro projektowe		
	TECHNIKA SANITARNA KAZIMIERZ KURKOWSKI	86-300 Grudziądz ul. Głęboka 15/17 tel./fax: +48-56-46-238-85 e-mail: technika.sanitarna@poczta.onet.pl
Investor	<b>GMINA POTĘGOWO</b> ul. Kościuszki 5, 76-230 Potęgowo	
Projekt	<b>BUDOWA SIĘCI INSTALACJI CIEPŁOWNICZEJ W MIEJSCOWOŚCI POTĘGOWO - ETAP II</b>	
Etap	<b>PROJEKT BUDOWLANO-WYKONAWCZY ZAMIENNY</b>	
Rysunek	<b>SCHEMAT MONTAŻOWY SIĘCI CIEPLNEJ- ARKUSZ 3</b>	
Branża	SANITARNA	Data 08.2016
Projektant	inż. Kazimierz Kurkowski nr upr. BP-RN-V/153/TO/82-83	Skala 1:500
Sprawdził	inż. Marek Kolecki nr upr. KUP/0135/POOS/06	Podpis:
Opracował	mgr inż. Jakub Piechowski	Podpis:
Nr umowy	106/2016	Nr rys. Rys. 21
		Revizja A