



PRZEKRÓJ A-A

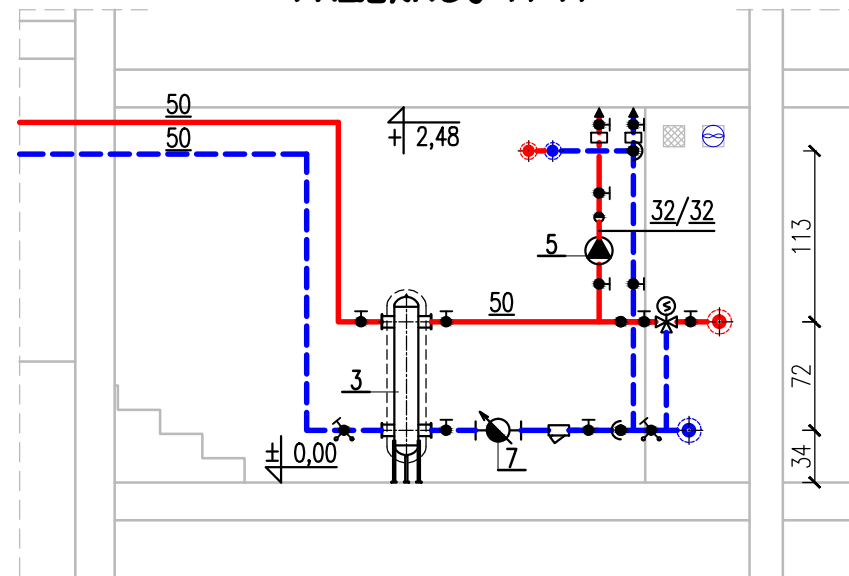

PRZEKRÓJ B-B

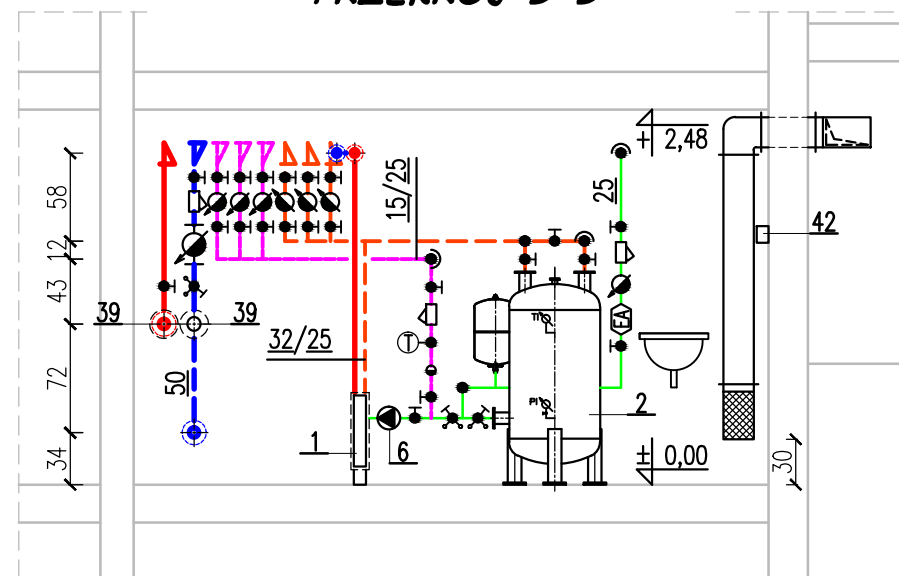

Biuro projektowe



TECHNIKA SANITARNA
KAZIMIERZ KURKOWSKI

86-300 Grudziądz
ul. Groblowa 15/17
tel./fax +48-56-46-239-65
e-mail: technika.sanitarna@neostrada.pl

Inwestor

GMINA POTĘGOWO

ul. Kościuszki 5, 76-230 Potęgowo

Projekt

**BUDOWA SIECI CIEPŁOWNICZEJ WRAZ Z
WĘZŁAMI CIEPLNYMI W MIEJSCOWOŚCI
POTĘGOWO**

Etap

PROJEKT BUDOWLANO-WYKONAWCZY

Obiekt

WĘZŁ CIEPLNY W GMINNYM OŚRODKU POMOCY SPOŁECZNEJ
UL. SZKOLNA 2, 76-230 POTĘGOWO, DZ. NR 41/6

Rysunek

PRZEKROJE A-A i B-B WĘZŁA CIEPLNEGO

Branża

TECHNOLOGIA I AUTOMATYKA

Data

11.2012

Skala

1:50

Projektant

inż. Kazimierz Kurkowski
nr upr. BP-RN-V/153/TO/82-83

Podpis:

Sprawdził

inż. Marek Kołdecki
nr upr. KUP/0135/POOS/06

Podpis:

Opracował

Jakub Lewandowski

Podpis:

Nr umowy

23/2012 i 85/2012

Nr rys.

S-02

Rewizja

A