


# PRZEKRÓJ A-A

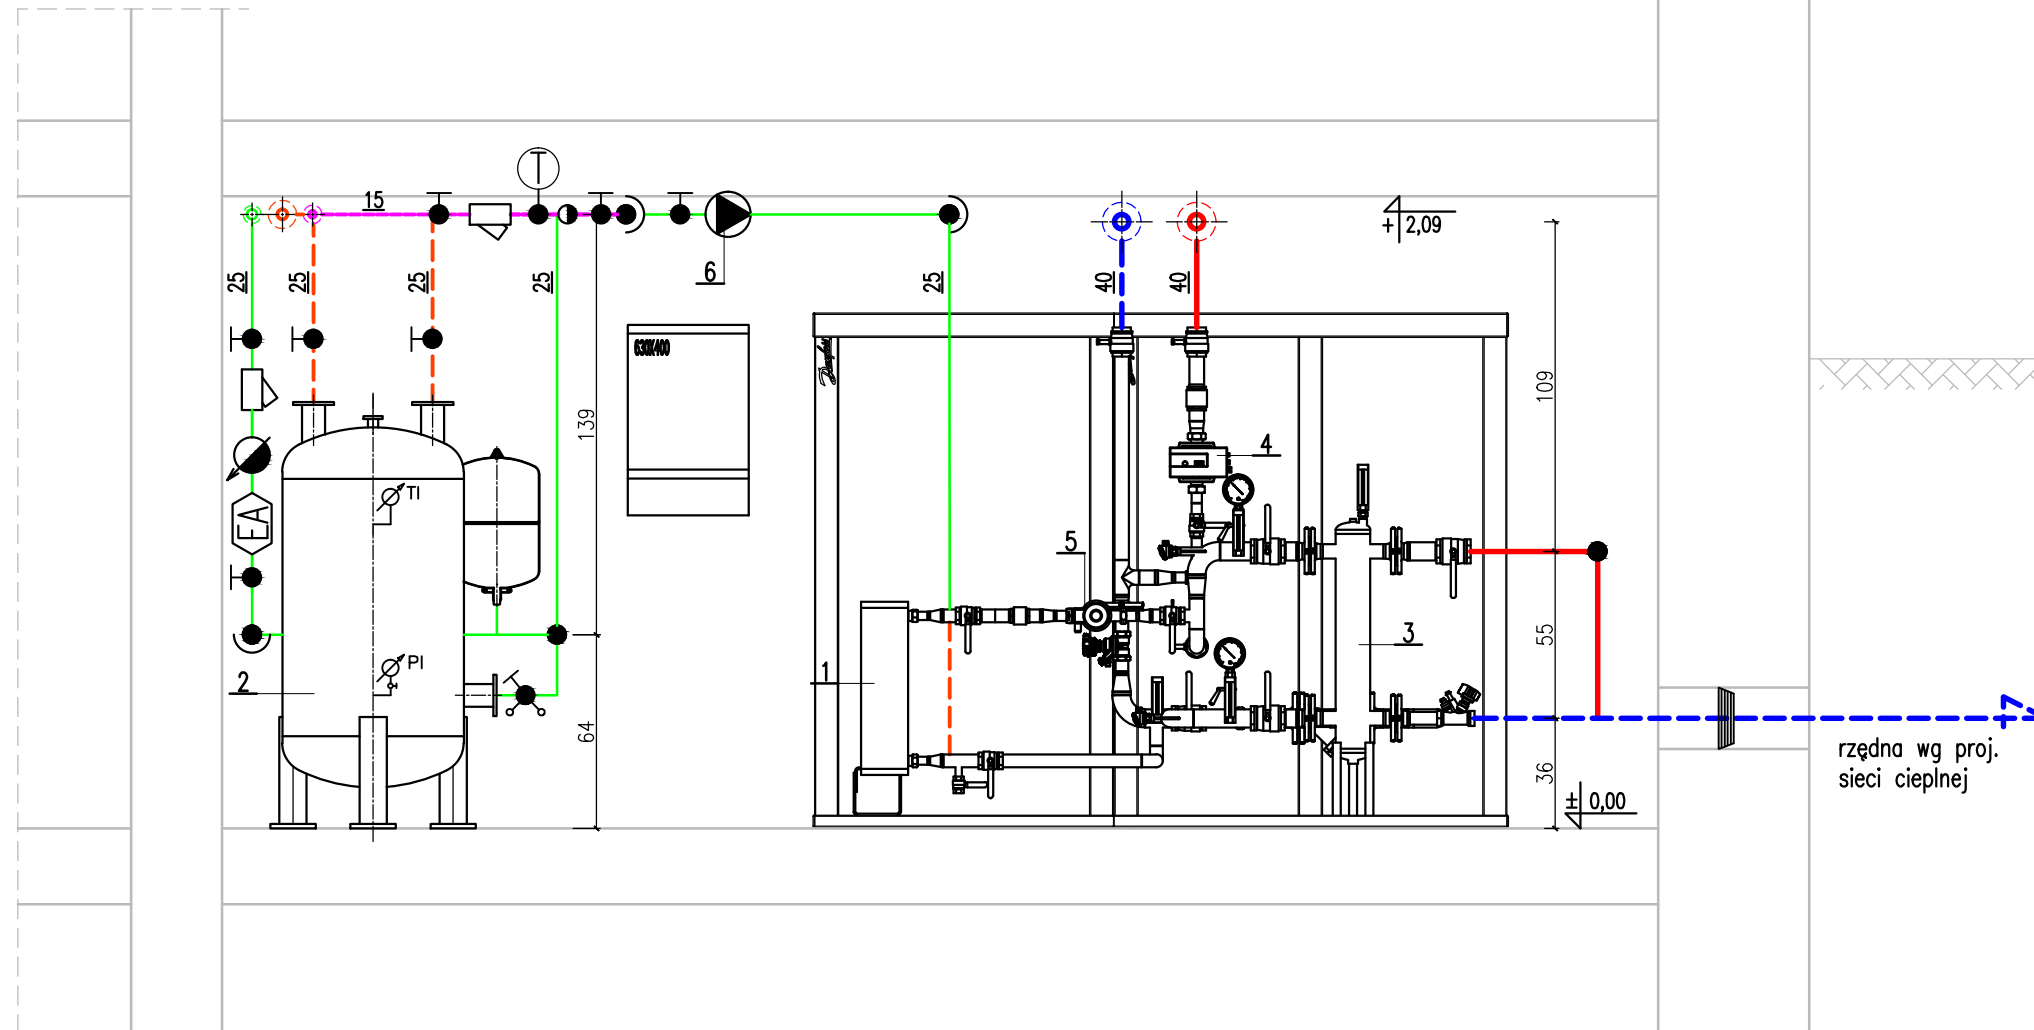

Biuro projektowe



86-300 Grudziądz  
ul. Groblowa 15/17  
tel./fax +48-56-46-239-65  
e-mail: technika.sanitarna@neostrada.pl

Inwestor

**GMINA POTĘGOWO**

ul. Kościuszki 5, 76-230 Potęgowo

Projekt

**BUDOWA SIECI CIEPŁOWNICZEJ WRAZ Z  
WĘZŁAMI CIEPLNYMI W MIEJSCOWOŚCI  
POTĘGOWO**

Etap

**PROJEKT BUDOWLANO-WYKONAWCZY**

Obiekt

WĘZŁ CIEPLNY W URZĘDZIE GMINY  
UL. KOŚCIUSZKI 5, 76-230 POTĘGOWO, DZ. NR 666

Rysunek

**PRZEKRÓJ A-A WĘZŁA CIEPŁEGO**

Branża <b>TECHNOLOGIA I AUTOMATYKA</b>	Data 11.2012	Skala 1:25
Projektant inż. Kazimierz Kurkowski nr upr. BP-RN-V/153/TO/82-83	Podpis:	
Sprawdził inż. Marek Kołdecki nr upr. KUP/0135/POOS/06	Podpis:	
Opracował Jakub Lewandowski	Podpis:	
Nr umowy 23/2012 i 85/2012	Nr rys. S-02	Rewizja A