




WIDOK A-A

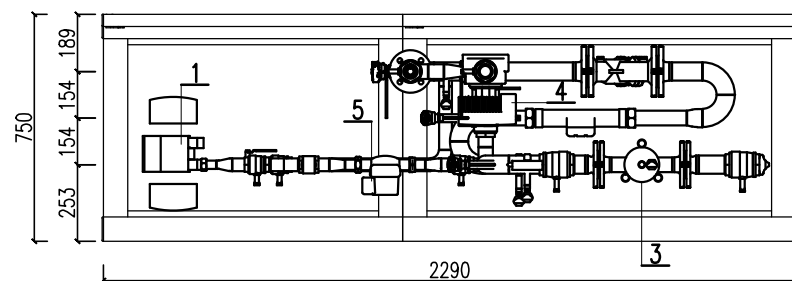

WIDOK B-B

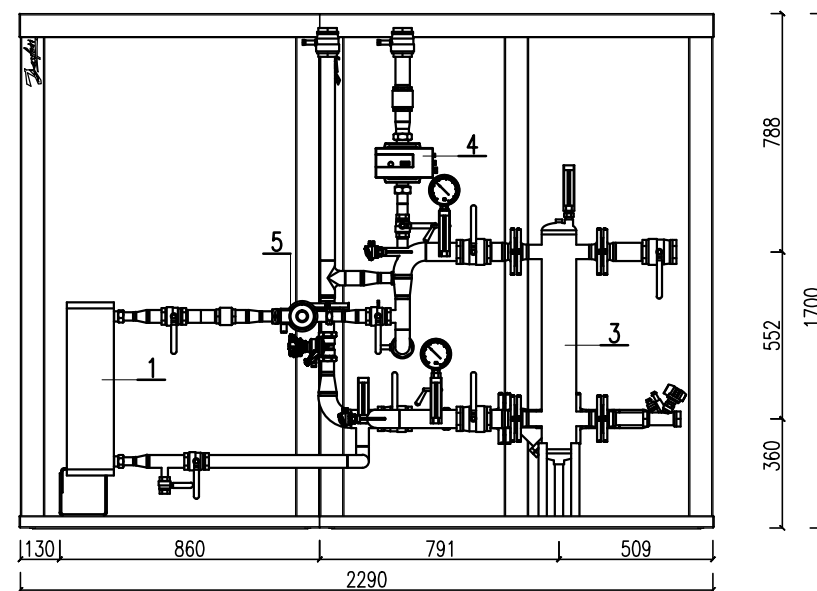

WIDOK C-C

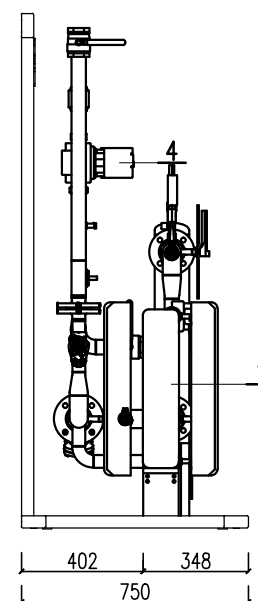

Uwaga:
węzeł wykonać jako odbicie lustrzane

Biuro projektowe



TECHNIKA SANITARNA
KAZIMIERZ KURKOWSKI

86-300 Grudziądz
ul. Groblowa 15/17
tel./fax +48-56-46-239-65
e-mail: technika.sanitarna@neostrada.pl

Investor

GMINA POTĘGOWO

ul. Kościuszki 5, 76-230 Potęgowo

Projekt

BUDOWA SIECI CIEPŁOWNICZEJ WRAZ Z
WĘZŁAMI CIEPLNYMI W MIEJSCOWOŚCI
POTĘGOWO

Etap

PROJEKT BUDOWLANO-WYKONAWCZY

Obiekt

WĘZEŁ CIEPLNY W BUDYNKU MIESZKALNYM
UL. RACŁAWICKA 4, 76-230 POTĘGOWO, DZ. NR 270/7

Rysunek

SZCZEGÓŁ WĘZŁA KOMPAKTOWEGO
WIDOKI A-A; B-B; C-C

Branża

TECHNOLOGIA I AUTOMATYKA

Data

11.2012

Skala

1:25

Projektant

inż. Kazimierz Kurkowski
nr upr. BP-RN-V/153/TO/82-83

Podpis:

Sprawdził

inż. Marek Kołecki
nr upr. KUP/0135/POOS/06

Podpis:

Opracował

Jakub Lewandowski

Podpis:

Nr umowy

23/2012 i 85/2012

Nr rys.

S-04

Rewizja

A