PRZEKRÓJ A-A

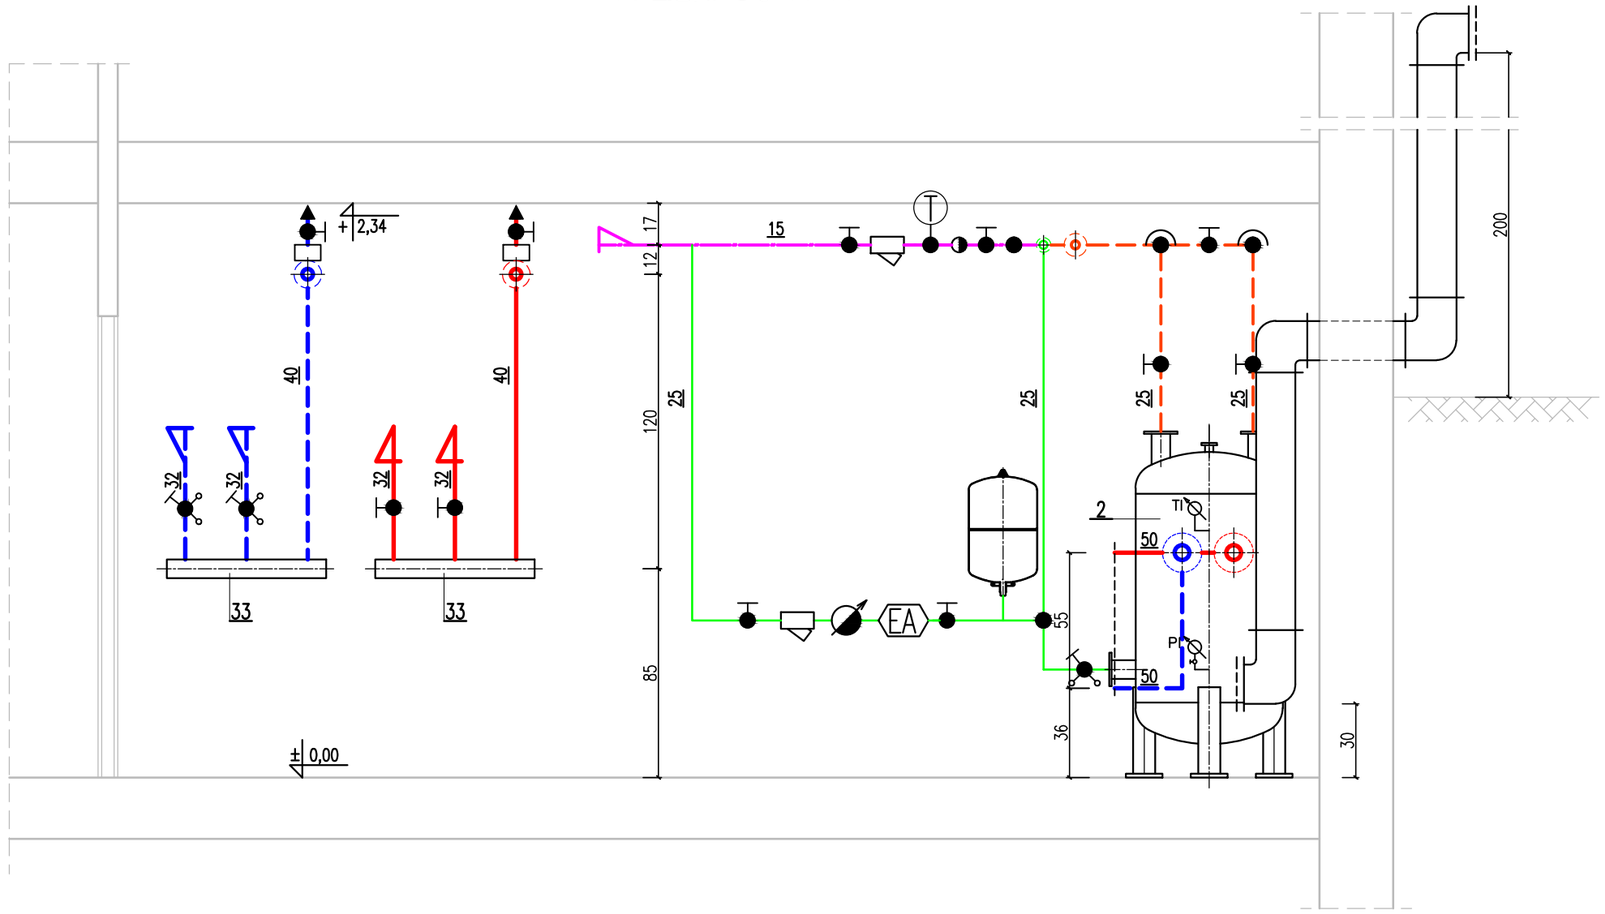

Biuro projektowe

TECHNIKA SANITARNA KAZIMIERZ KURKOWSKI
86-300 Grudziądz
ul. Groblowa 15/17
tel./fax +48-56-46-239-65
e-mail: technika.sanitarna@neostrada.pl

Inwestor

GMINA POTĘGOWO

ul. Kościuszki 5, 76-230 Potęgowo

Projekt

BUDOWA SIECI CIEPŁOWNICZEJ WRAZ Z WĘZŁAMI CIEPLNYMI W MIEJSCOWOŚCI POTĘGOWO

Etap

PROJEKT BUDOWLANO-WYKONAWCZY

Obiekt: WĘZEŁ CIEPLNY W BUDYNKU MIESZKALNYM UL. WITOSA 4, 76-230 POTĘGOWO, DZ. NR 124/23

Rysunek: **PRZEKRÓJ A-A WĘZŁA CIEPLNEGO**

Branża	Data	Skala
TECHNOLOGIA I AUTOMATYKA	11.2012	1:25

Projektant	inż.	Kazimierz Kurkowski	Podpis:
	nr upr.	BP-RN-V/153/TO/82-83	
Sprawdził	inż.	Marek Kołecki	Podpis:
	nr upr.	KUP/0135/POOS/06	
Opracował		Jakub Lewandowski	Podpis:

Nr umowy	Nr rys.	Rewizja
23/2012 i 85/2012	S-02	A