


PRZEKRÓJ A-A

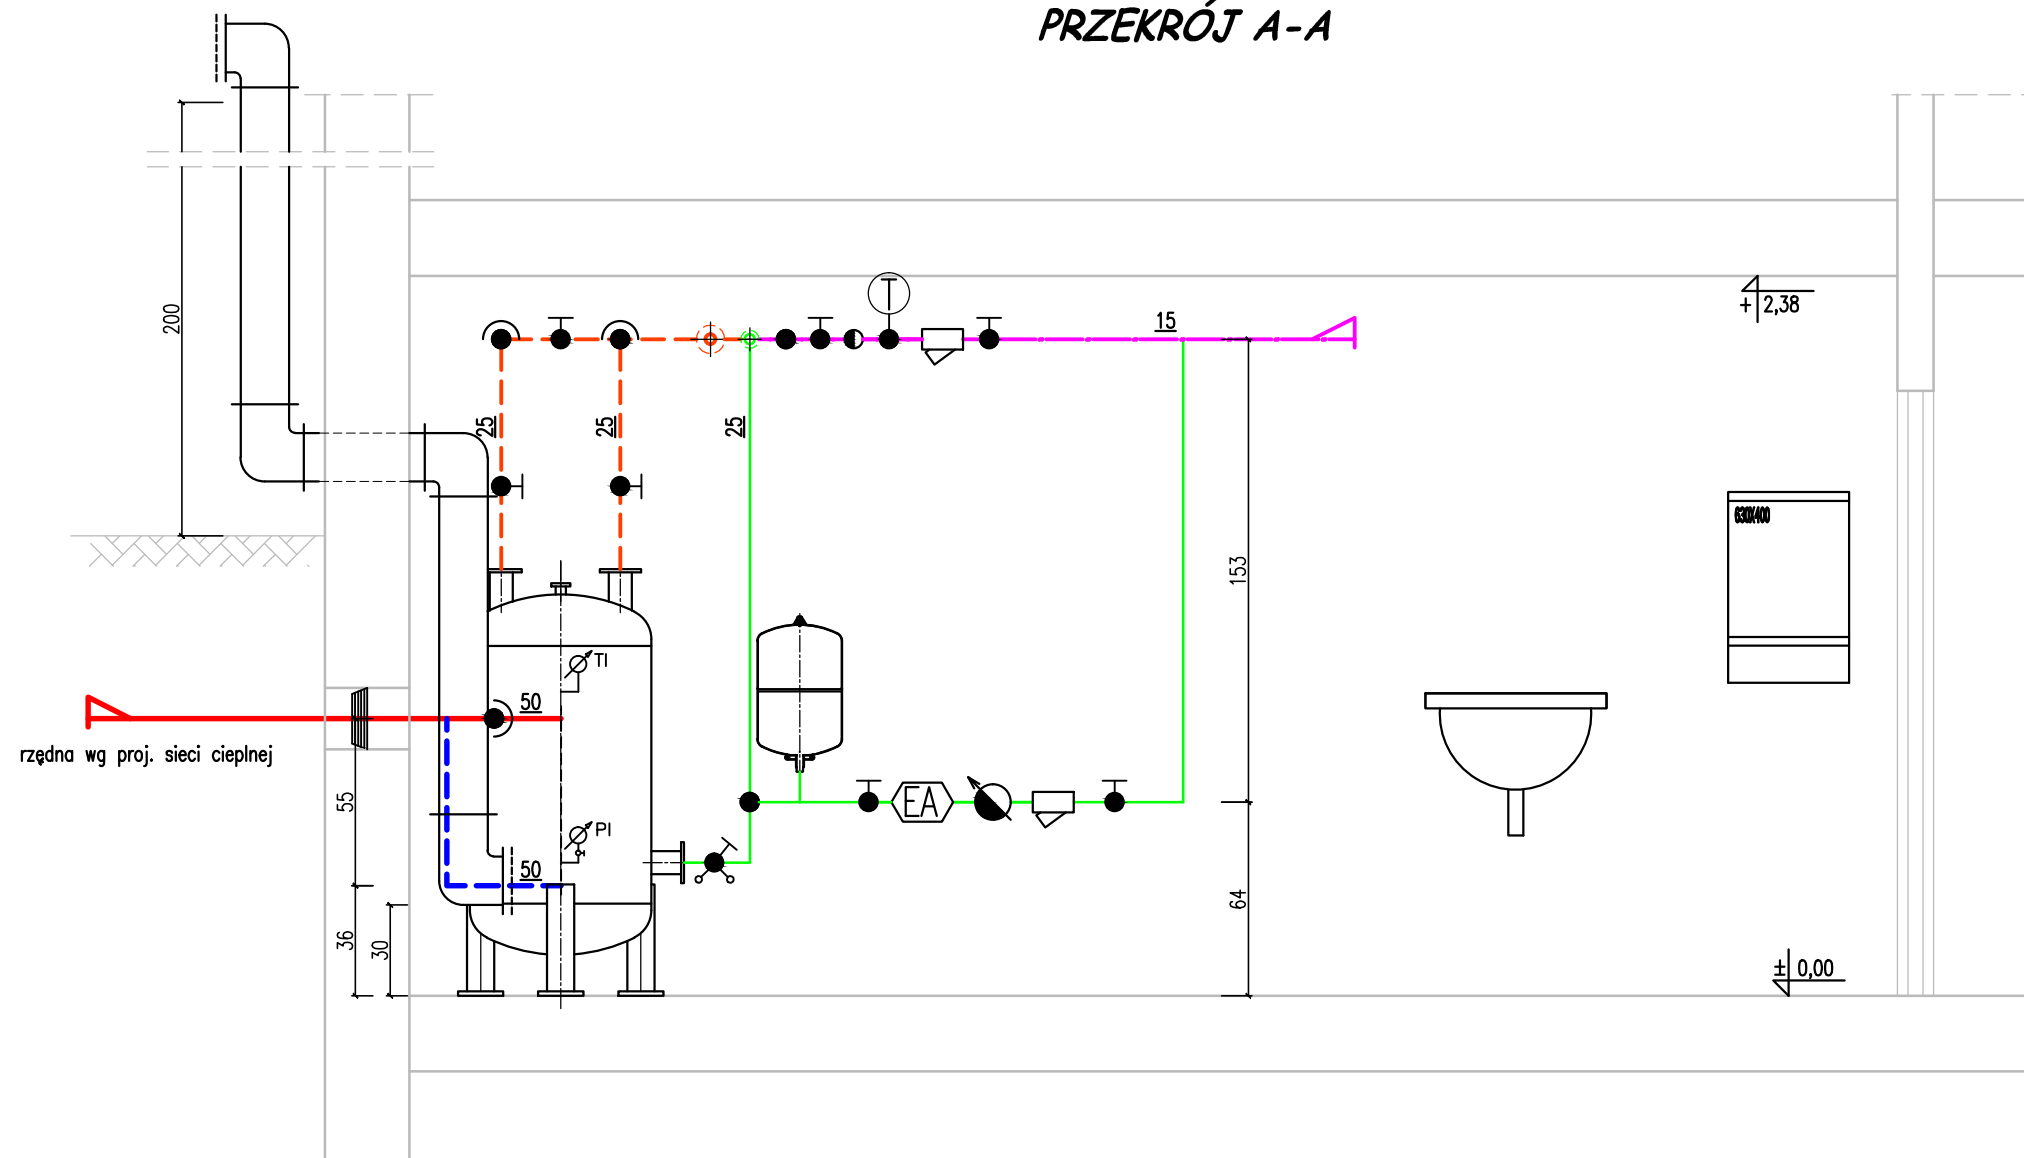

Biuro projektowe



TECHNIKA SANITARNA
KAZIMIERZ KURKOWSKI

86-300 Grudziądz
ul. Groblowa 15/17
tel./fax +48-56-46-239-65
e-mail: technika.sanitarna@neostrada.pl

Investor

GMINA POTĘGOWO

ul. Kościuszki 5, 76-230 Potęgowo

Projekt

**BUDOWA SIECI CIEPŁOWNICZEJ WRAZ Z
WĘZŁAMI CIEPLNYMI W MIEJSCOWOŚCI
POTĘGOWO**

Etap

PROJEKT BUDOWLANO-WYKONAWCZY

Obiekt

WĘZŁ CIEPLNY W BUDYNKU MIESZKALNYM
UL. WITOSA 8, 76-230 POTĘGOWO, DZ. NR 124/19

Rysunek

PRZEKRÓJ A-A WĘZŁA CIEPLNEGO

Branża	Data	Skala
TECHNOLOGIA I AUTOMATYKA	11.2012	1:25

Projektant	inż. Kazimierz Kurkowski	Podpis:
	nr upr. BP-RN-V/153/TO/82-83	

Sprawdził	inż. Marek Kołdecki	Podpis:
	nr upr. KUP/0135/POOS/06	

Opracował	Jakub Lewandowski	Podpis:
-----------	-------------------	---------

Nr umowy	Nr rys.	Rewizja
23/2012 i 85/2012	S-02	A