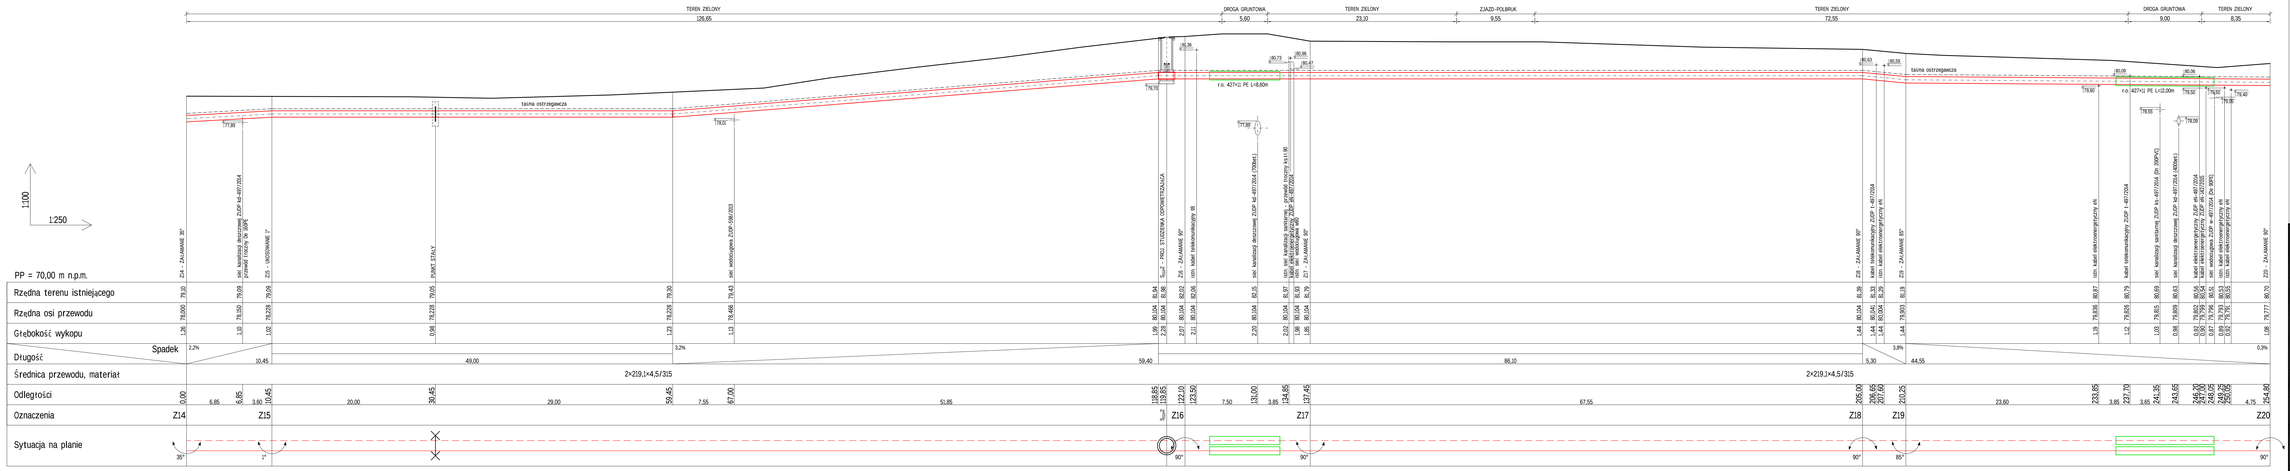

TECHNIKA SANITARNA KAZIMIERZ KURKOWSKI
86-300 Grudziądz
ul. Grodkowa 15/17
tel./fax: +48-56-46-239-65
e-mail: technika.sanitarna@neostrada.pl

Inwestor

GMINA POTĘGOWO

ul. Kościuszki 5, 76-230 Potęgowo

Projekt

ROZBUDOWA SIECI CIEPŁOWNICZEJ PRZYŁĄCZENIOWEJ NIEZBĘDNEJ DO ODBIORU I PRZESYŁU CIEPŁA ZE ŹRÓDEŁ ODNAWIALNYCH (BIOGAZOWNIA)

Etap

PROJEKT BUDOWLANO-WYKONAWCZY

Rysunek

PROFIL PODŁUŻNY SIECI CIEPLNEJ ODC. Z14÷Z20

Branża	Data	Skala
SANITARNA	03.2016	1:100 / 1:250

Projektant	inż. / nr upr.	Kazimierz Kurkowski / BP-RN-V/1557/TO/82-93	Podpis
Sprawdził	inż. / nr upr.	Marek Kolecki / KUP/0135/POOS/06	Podpis
Opracował	mgr inż.	Jakub Lewandowski	Podpis
Nr umowy	290/2015	Nr rysunku SC-3	Rewizja