
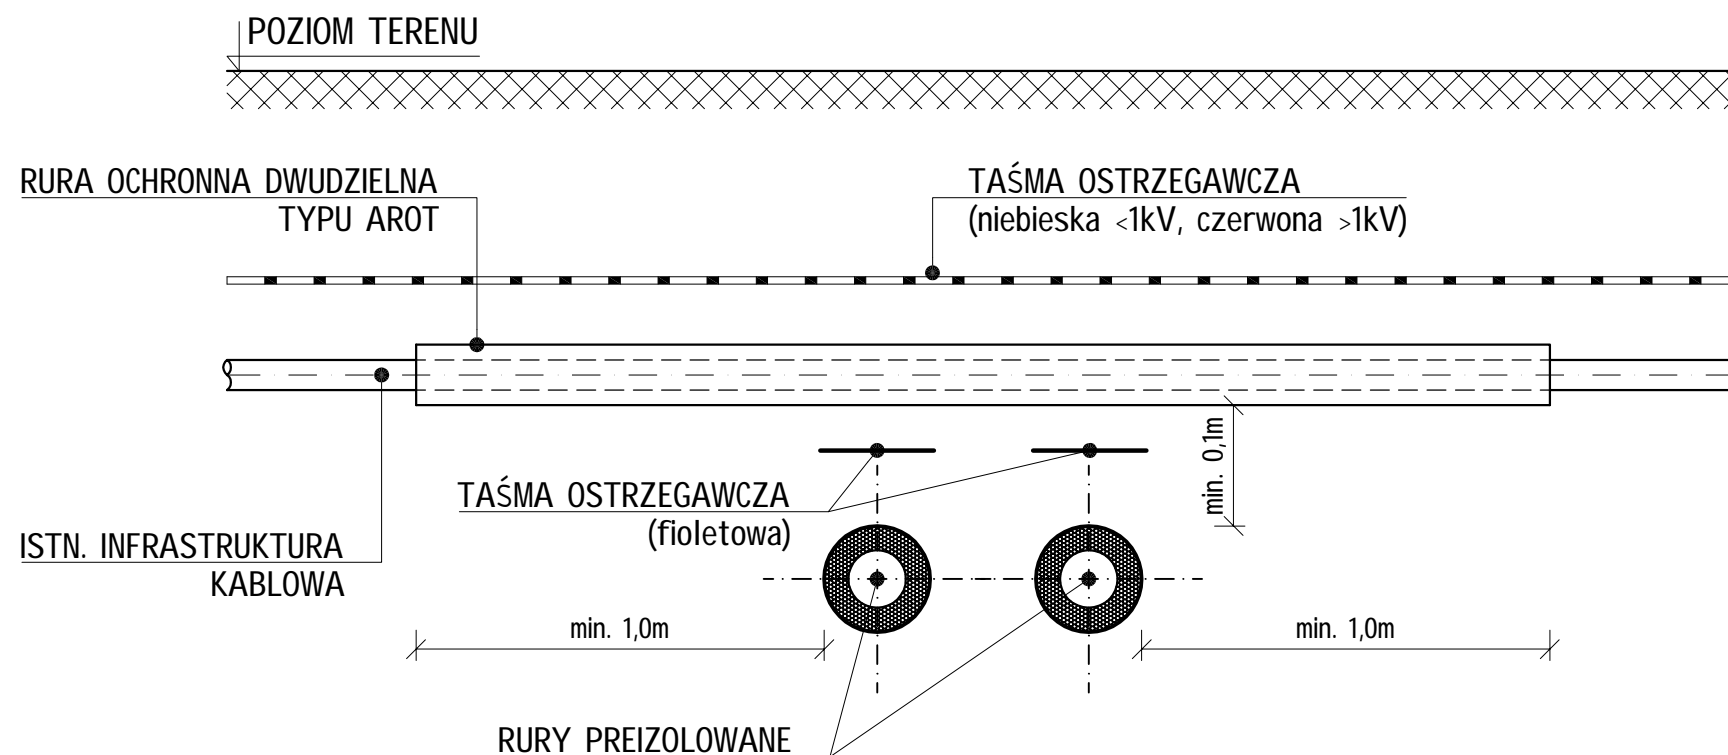


# ROZWIĄZANIE SKRZYŻOWANIA Z KABLEM ELEKTROENERGETYCZNYM

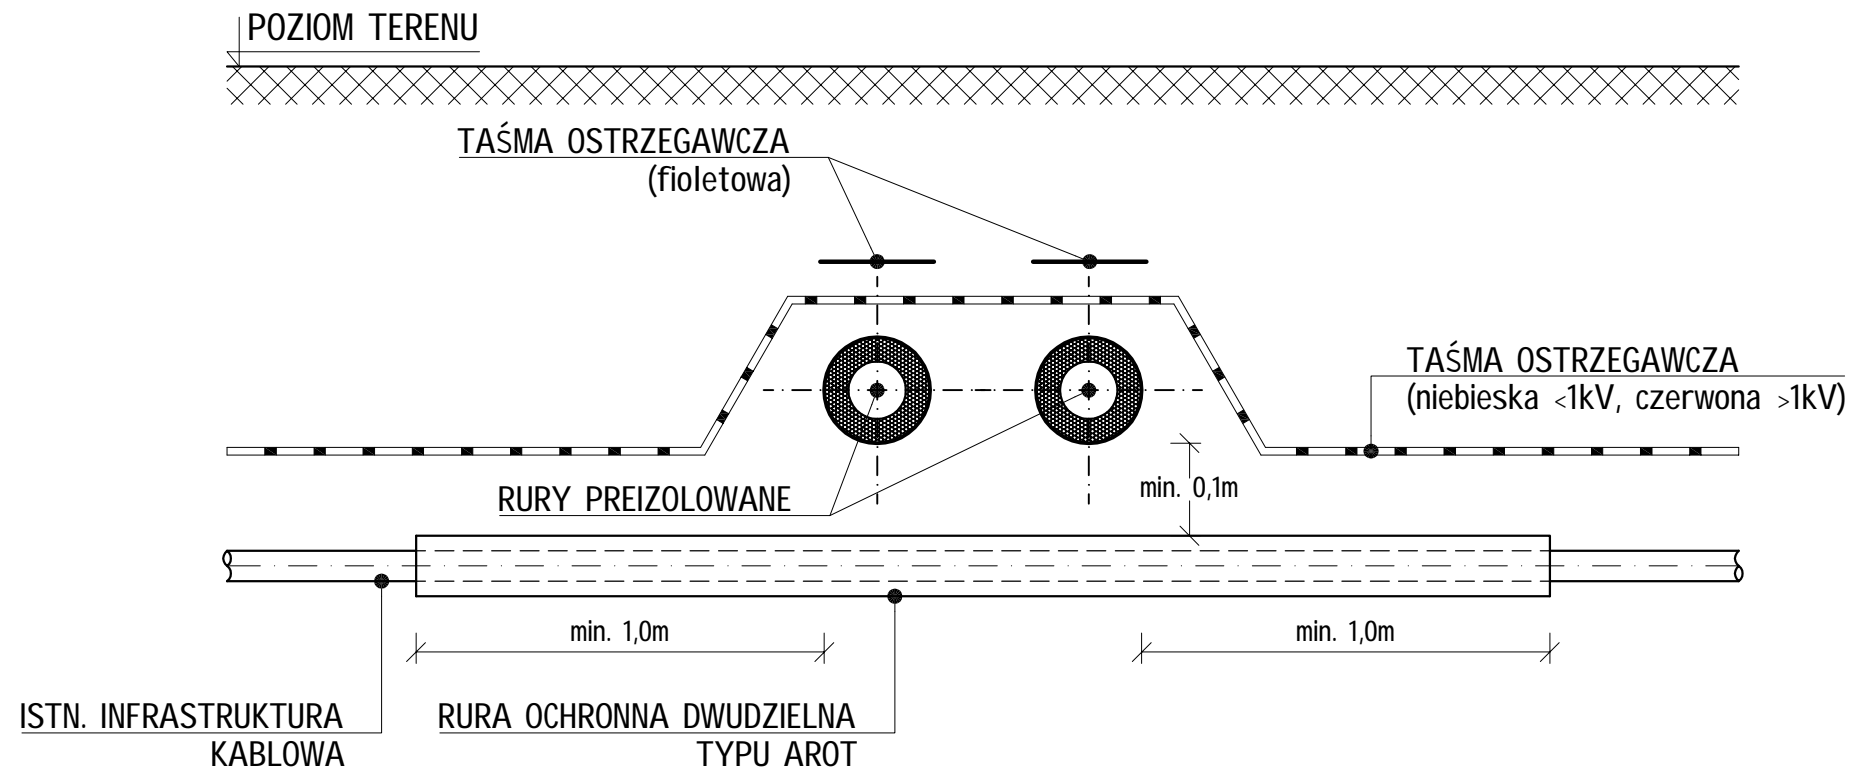

**TECHNIKA SANITARNA**  
KAZIMIERZ KURKOWSKI

86-300 Grudziądz  
ul. Groblowa 15/17  
tel./fax +48-56-46-239-65  
e-mail: technika.sanitarna@neostrada.pl

Inwestor		
<b>GMINA POTĘGOWO</b>		
ul. Kościuszki 5, 76-230 Potęgowo		
Projekt		
ROZBUDOWA SIECI CIEPŁOWNICZEJ PRZYŁĄCZENIOWEJ NIEZBĘDNEJ DO ODBIORU I PRZESYŁU CIEPŁA ZE ŹRÓDEŁ ODNAWIALNYCH (BIOGAZOWNIA)		
Etap		
<b>PROJEKT BUDOWLANO-WYKONAWCZY</b>		
Rysunek		
<b>SZCZEGÓŁ SKRZYŻOWANIA CIEPŁOCIĄGU PREIZOLOWANEGO Z KABLEM ELEKTROENERGETYCZNYM</b>		
Branża	Data	Skala
SANITARNA	03.2016	1:20
Projektant	inż. Kazimierz Kurkowski nr upr. BP-RN-V/153/TO/82-83	Podpis:
Sprawdził	inż. Marek Kolecki nr upr. KUP/0135/POOS/06	Podpis
Opracował	mgr inż. Jakub Lewandowski	Podpis
Nr umowy	Nr rysunku	Rewizja
290/2015	SC-19	A