

TECHNIKA SANITARNA
KAZIMIERZ KURKOWSKI
 86-300 Grudziądz
 ul. Groblowa 15/17
 tel./fax +48-56-46-239-65
 e-mail: technika.sanitar@neostrada.pl

Inwestor
GMINA POTĘGOWO
 ul. Kościuszki 5, 76-230 Potęgowo

Projekt
**ROZBUDOWA SIECI CIEPŁOWNICZEJ
 PRZYŁĄCZENIOWEJ NIEZBĘDNEJ DO
 ODBIORU I PRZESYŁU CIEPŁA ZE ŹRÓDEŁ
 ODNAWIALNYCH (BIOGAZOWNIA)**

Etap
**PROJEKT
 BUDOWLANO-WYKONAWCZY**

Rysunek
**SCHEMAT SYSTEMU
 ALARMOWEGO - ARKUSZ 3**



Branża SANITARNA	Data 03.2016	Skala 1:500
---------------------	-----------------	----------------

Projektant inż. Kazimierz Kurkowski nr upr. BP-RN-V/153/TO/82-83	Podpis:
------------------------------------------------------------------------	---------

Sprawdził inż. Marek Koleccki nr upr. KUP/0135/POOS/06	Podpis:
--------------------------------------------------------------	---------

Opracował mgr inż. Jakub Lewandowski	Podpis:
-----------------------------------------	---------

Nr umowy 290/2015	Nr rysunku SC-14	Rewizja A
-----------------------------	---------------------	--------------

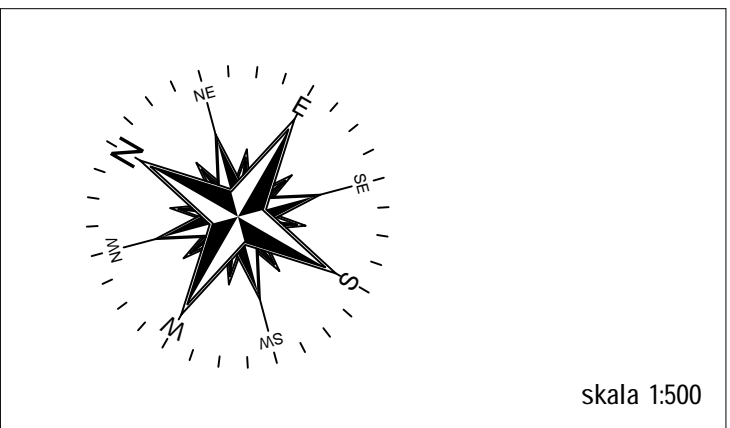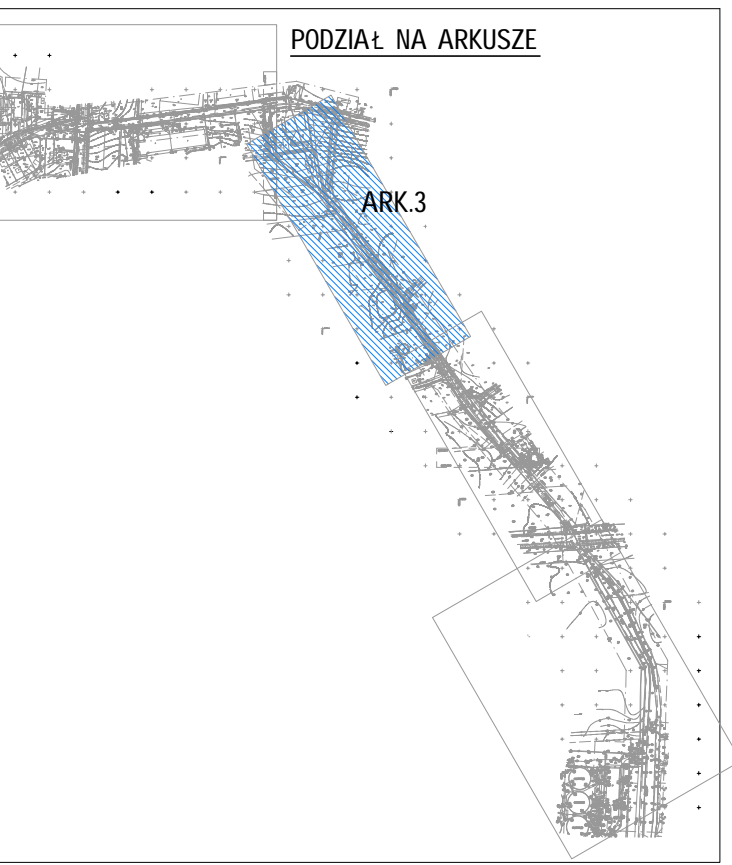

OZNACZENIA:

	PROJ. SYSTEM ALARMOWY - PRZEWÓD MIEDZIANY BIELONY
	PROJ. SYSTEM ALARMOWY - PRZEWÓD MIEDZIANY
Z1, Z2	ZAŁ. AMANIE OSI PROJ. SIECI CIEPLNEJ

NR PETLI ALARMOWEJ	ODLEGŁOŚĆ OD POPRZEDZAJĄCEGO PUNKTU CHARAKTERYSTYCZNEGO [m]
00,00m	
PX 000,00m	ODLEGŁOŚĆ OD POZĄTKU PETLI ALARMOWEJ [m]