


PRZEKRÓJ A-A

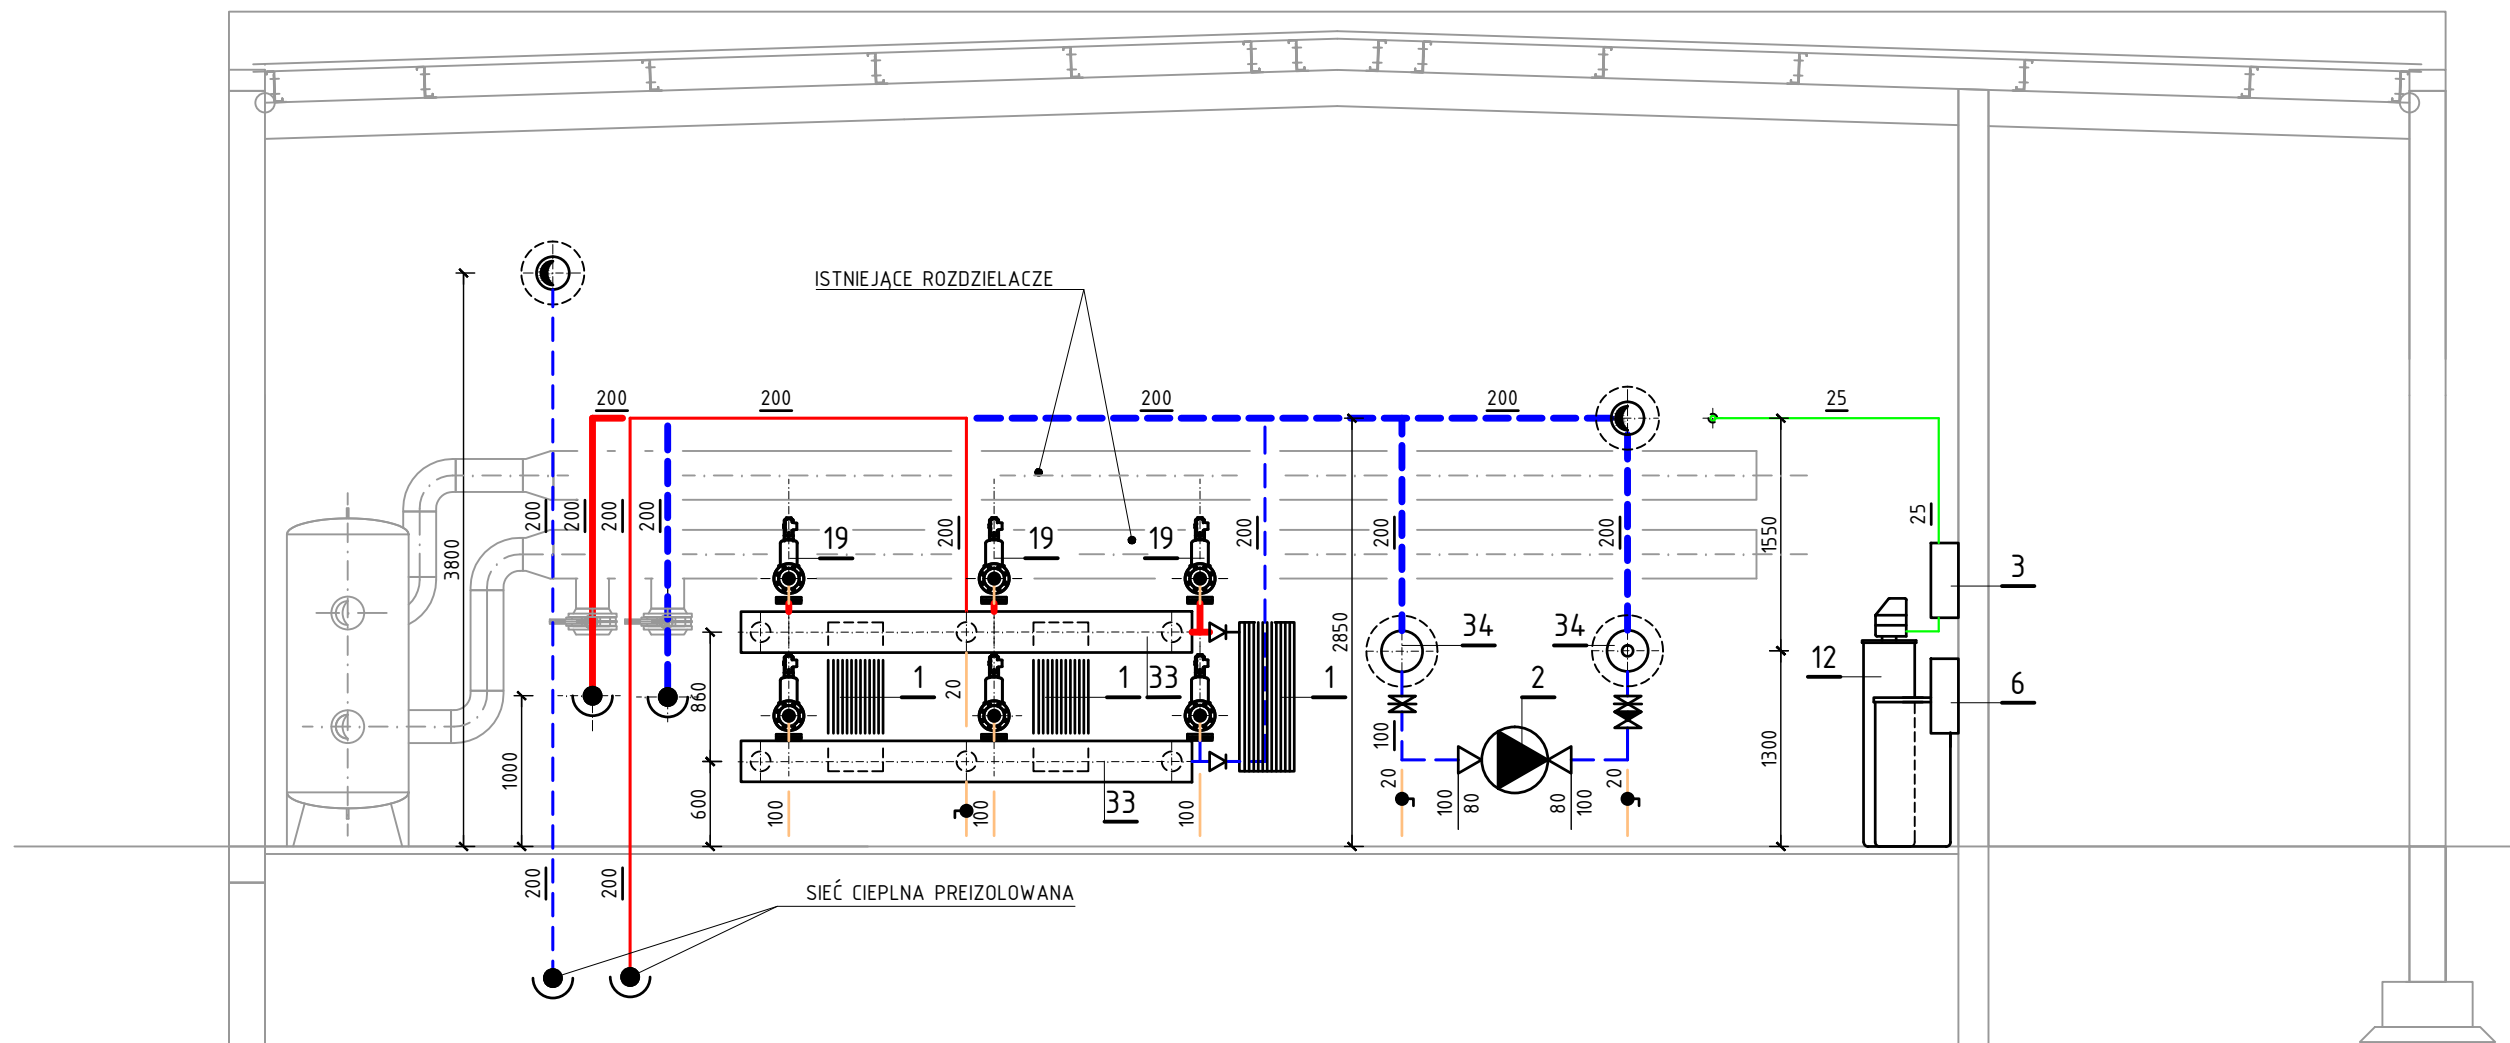

OZNACZENIA	
	Woda grzewcza zasilanie z biogazowni
	Woda grzewcza powrót do biogazowni
	Woda sieciowa - zasilanie
	Woda sieciowa - powrót
	Woda zimna

TECHNIKA SANITARNA
KAZIMIERZ KURKOWSKI
 86-300 Grudziądz
 ul. Groblowa 15/17
 tel./fax +48-56-46-239-65
 e-mail: technika.sanitarne@neostrada.pl

Investor **NADMORSKIE ELEKTROWNIE
 WIATROWE DARŻYNO SP. Z O.O.**
 ul. Łoży 21, 80-516 Gdańsk

Projekt **ŹRÓDŁO CIEPŁA - I ETAP DLA ZASILANIA SIECI
 CIEPŁOWNICZEJ W M. POTĘGOWO**
 (działka nr 244/6 obr. Darżyno)

Etap **PROJEKT WYKONAWCZY**

Rysunek **PRZEKRÓJ A-A
 TECHNOLOGIA ŹRÓDŁA CIEPŁA**

Branża SANITARNA	Data 10.2016	Skala 1:50
----------------------------	------------------------	----------------------

Projektant inż. Kazimierz Kurkowski nr upr. BP-RN-V/153/TO/82-83	Podpis:
--	---------

Sprawdził inż. Marek Kołdecki nr upr. KUP/0135/POOS/06	Podpis:
--	---------

Nr umowy 5/16	Nr rysunku S-02	Rewizja A
-------------------------	---------------------------	---------------------