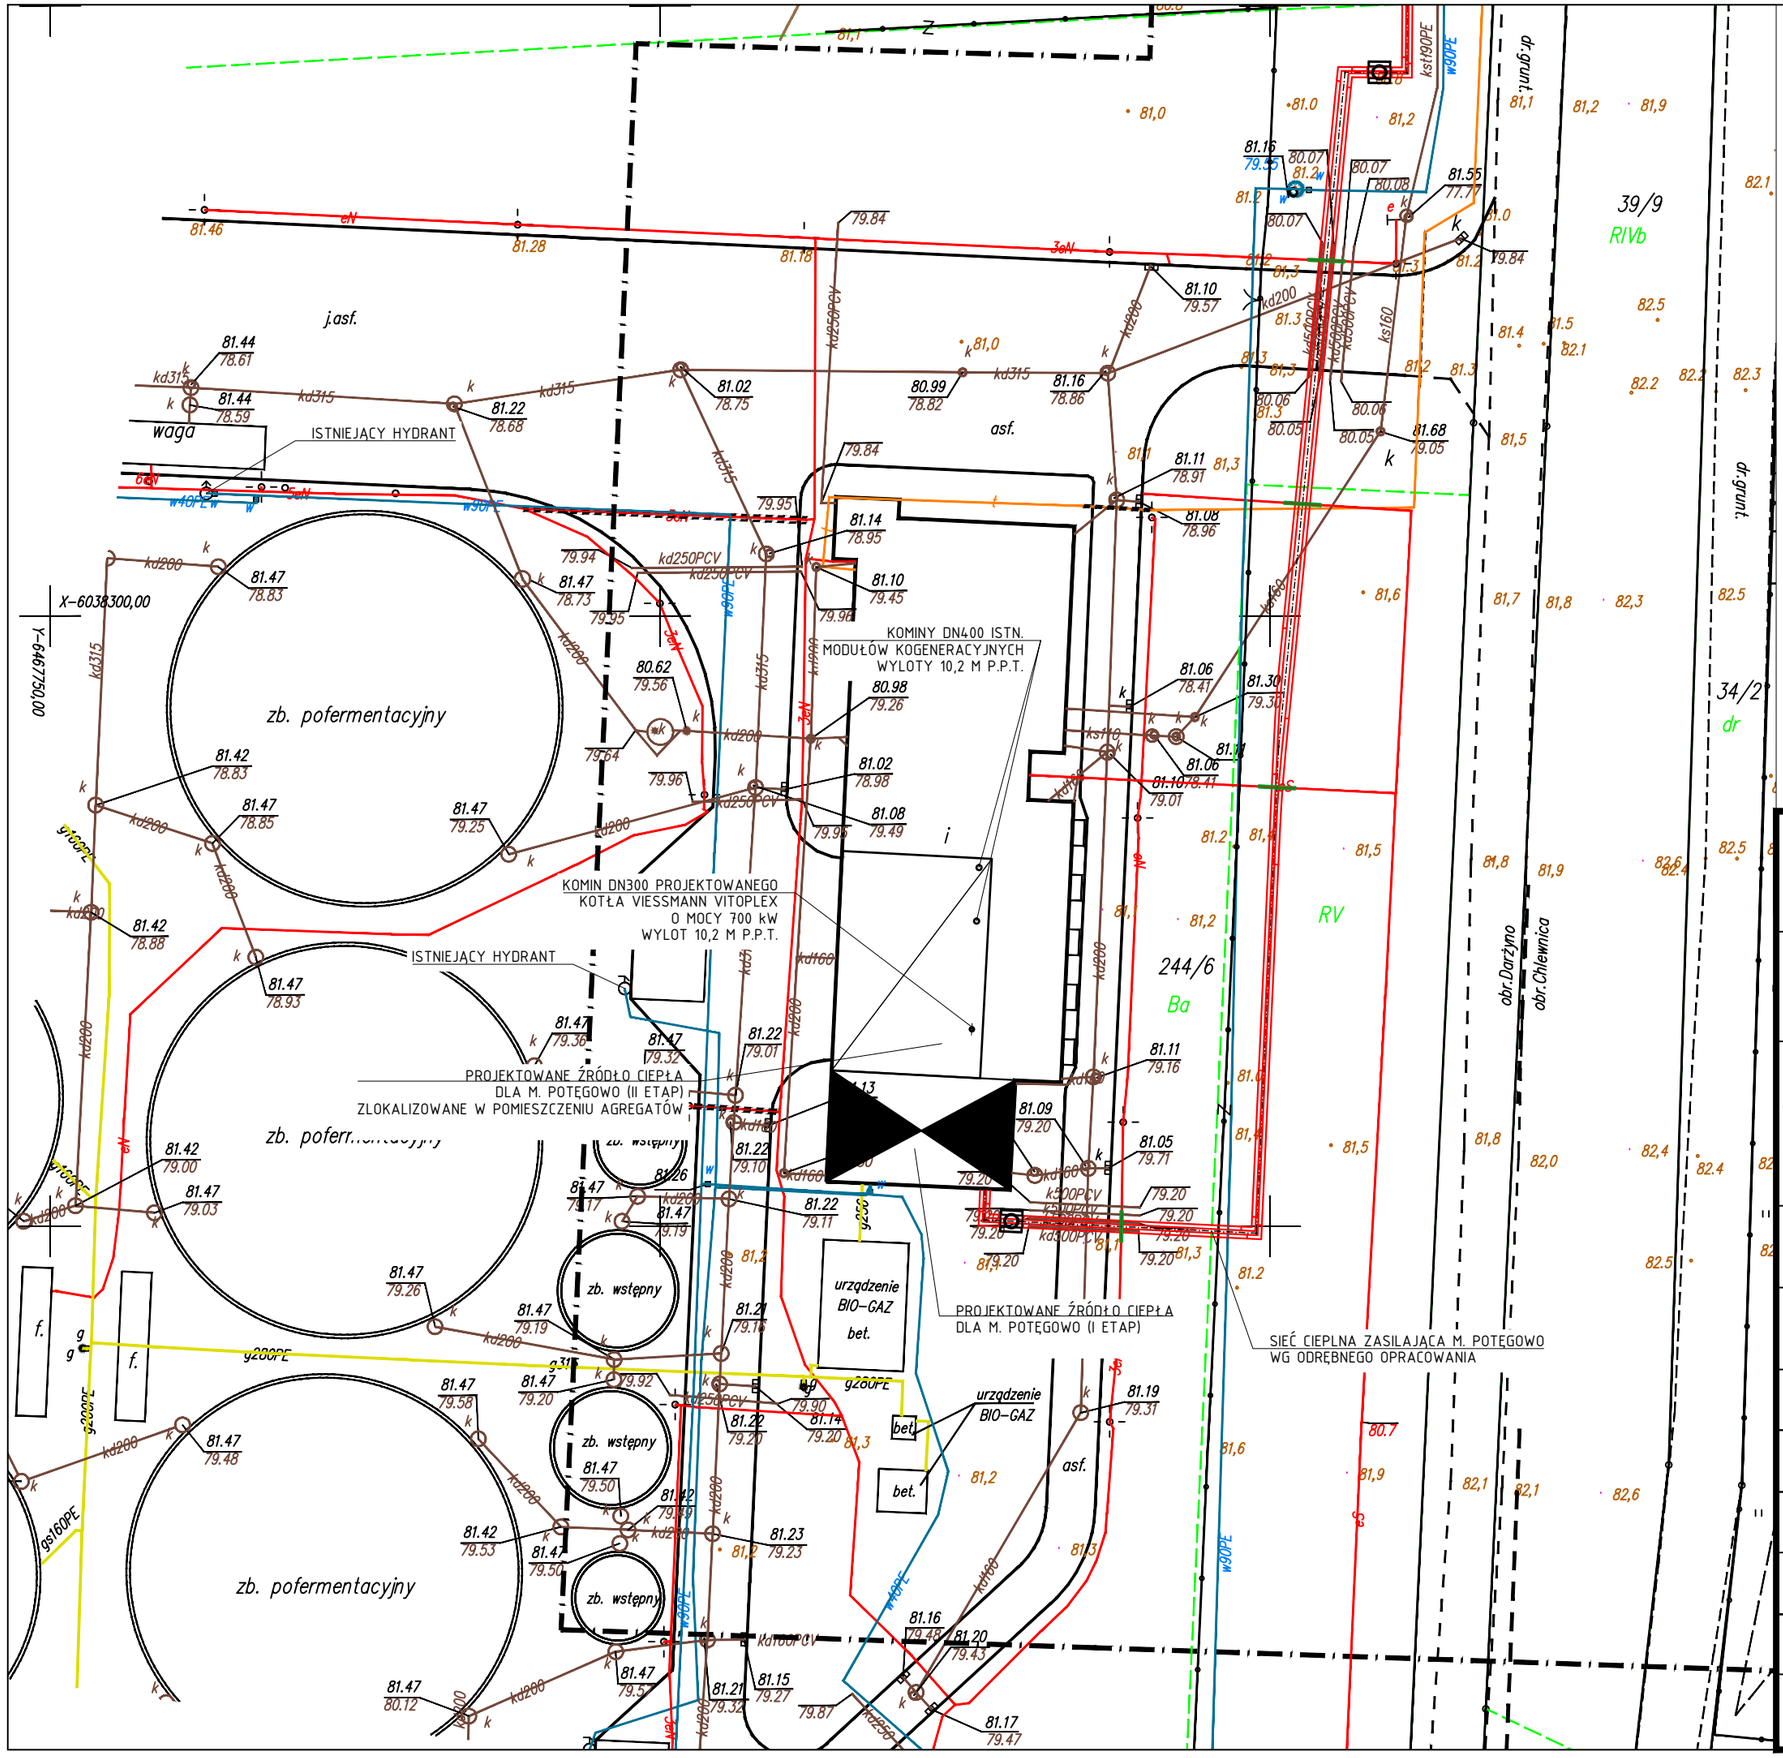

TECHNIKA SANITARNA
KAZIMIERZ KURKOWSKI
86-300 Grudziądz
ul. Groblowa 15/17
tel./fax +48-56-46-239-65
e-mail: technika.sanitarna@neostrada.pl

Inwestor
NADMORSKIE ELEKTROWNIE WIATROWE DARŻYNO SP. Z O.O.
ul. Łozy 21, 80-516 Gdańsk

Projekt
ŹRÓDŁO CIEPŁA - II ETAP DLA ZASILANIA SIECI CIEPŁOWNICZEJ W M. POTĘGOWO
(działka nr 244/6 obr. Darżyno)

Etap
PROJEKT BUDOWLANY

Rysunek
PLAN SYTUACYJNY

Branża	Data	Skala
SANITARNA+ELEKTRYCZNA	11.2016	1:500

Projektant branża sanitarna	inż. Kazimierz Kurkowski nr upr. BP-RN-V/153/TO/82-83	Podpis:	
Sprawdził branża sanitarna	inż. Marek Kołecki nr upr. KUP/0135/POOS/06	Podpis:	
Projektant branża elektryczna	mgr inż. Jakub Paczkowski nr upr. KUP/0077/PWOE/10	Podpis:	
Sprawdził branża elektryczna	inż. Zdzisław Paczkowski nr upr. GP.I.7342/128/TO/91-92	Podpis:	

Nr umowy	Nr rysunku	Rewizja
6/16	PZT-01	A