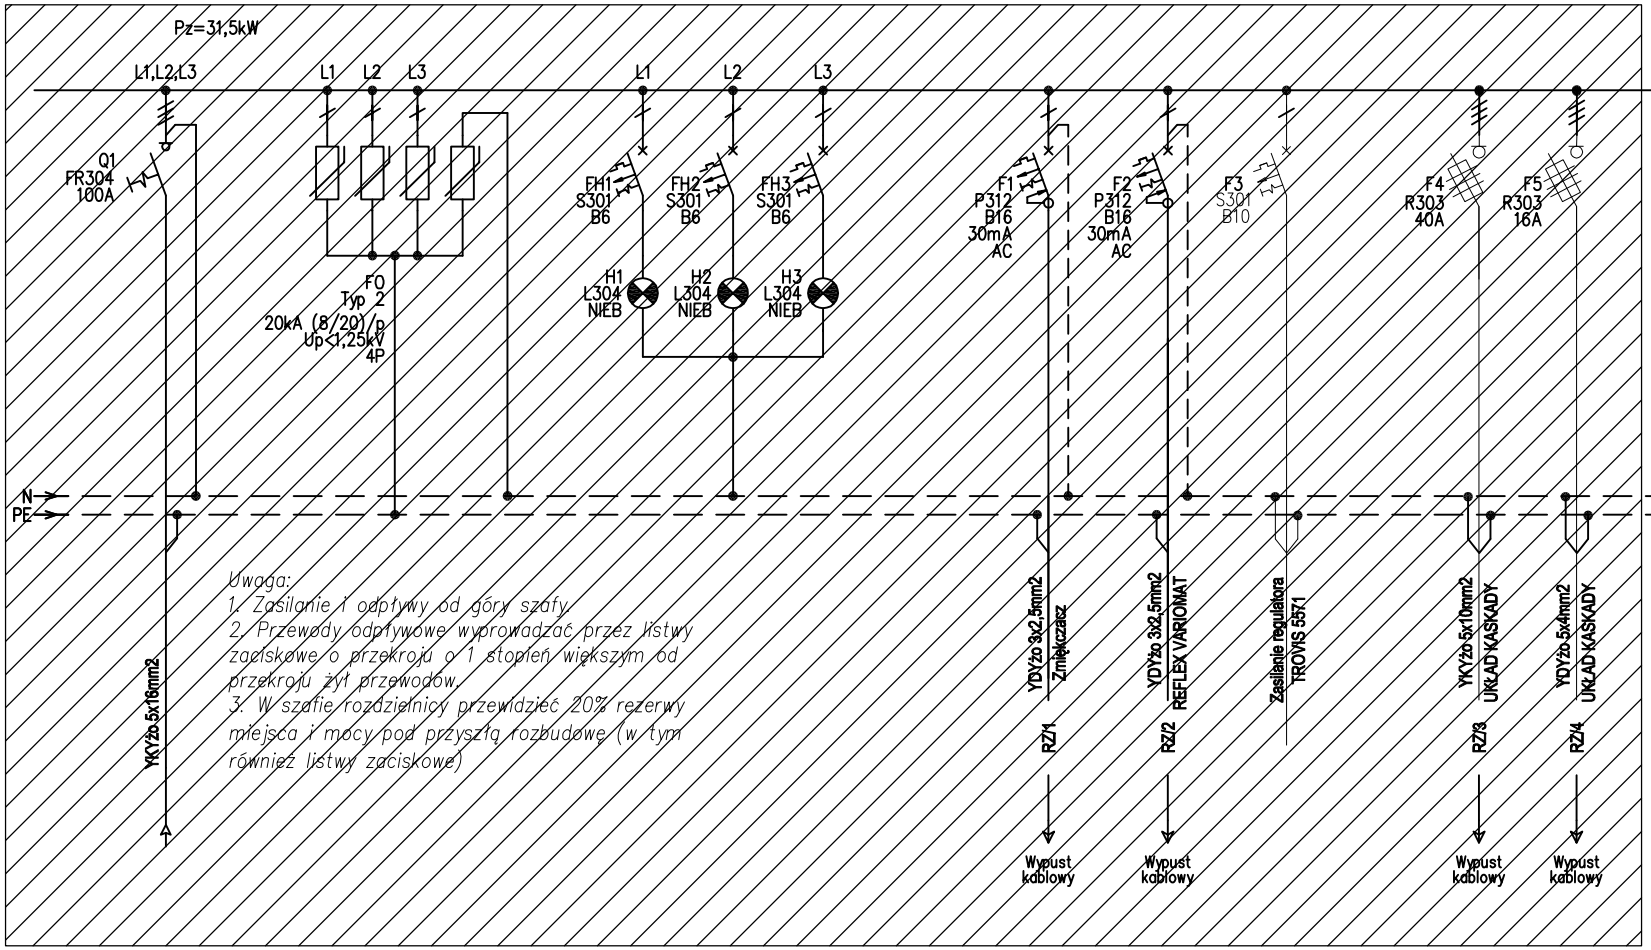

Uwaga:
1. Zasilanie i odpływy od góry szafy.
2. Przewody odpływowe wyprowadzać przez listwy zaciskowe o przekroju o 1 stopień większym od przekroju żył przewodów.
3. W szafie rozdzielnicy przewidzieć 20% rezerwy miejsca i mocy pod przyszłą rozbudowę (w tym również listwy zaciskowe)

ETAP I

ETAP II

Inwestor:	*NADMORSKIE ELEKTROWNIE WIATROWE DARŻYNO SP. Z O.O.*	Skala:	*szkic*
Adres:	*ul. Łozy 21, 80-516 Gdańsk*	Branża:	*elektryczna*
Nazwa rysunku:	***Schemat rozdzielnicy zasilającej RZ***		
Opracował:	*mgr inż. Jakub Paczkowski KUP/0077/PWOE/10*	Podpis: Data: *11-2016*	Nr rys.: ***E2***
Projektował:	*mgr inż. Jakub Paczkowski KUP/0077/PWOE/10*	Podpis: Data: *11-2016*	