


0[m] 1 2 3 4 5 6 7 8 9 10 11 12 13 14 15 16

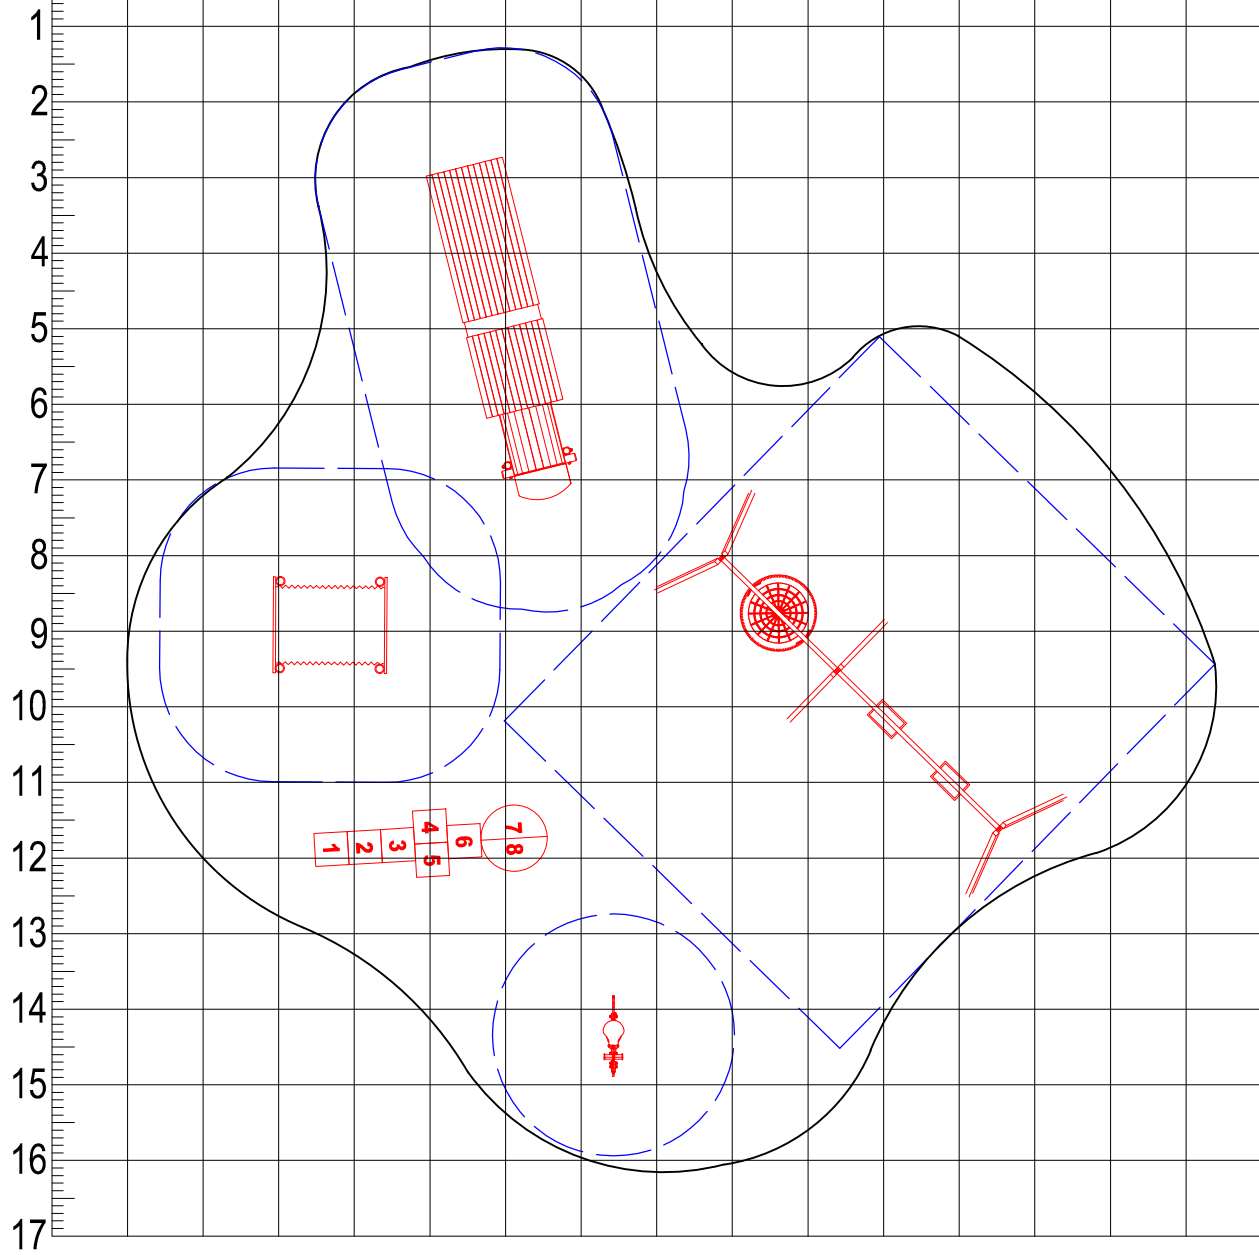

BIURO ARCHITEKTONICZNE MGR INŻ. ARCH. MONIKA STUKAN 76-230 POTEGOWO, UL. OGRODOWA 15		BIURO OBSŁUGI BUDOWNICTWA MGR INŻ. JAROSŁAW CELBAN 84-300 Łęborc, ul. Słowackiego 13B/1		NR RYSUNKU: A 03	
INWESTYCJA: PROJEKT ZAGOSPODAROWANIA PRZESTRZENI PRZY PRZEDSZKOLU W POTEGOWIE DZ. NR 61/2, 62/1 obr. POTEGOWO			INWESTOR: GMINA POTEGOWO UL. KOSIUSZKI 5 76-230 POTEGOWO		BRANŻA: ARCHITEKTURA
NAZWA RYSUNKU: PROJEKT ZAGOSPODAROWANIA PLACU ZABAW I				SKALA: 1:100	DATA: 08/2016
PROJEKTOWAŁ: mgr inż. arch. Monika Stukan		UPR. W SPEC. ARCHITEKTONICZNEJ: 28/P00KK/IV/2014		PODPIS:	
PROJEKTOWAŁ: mgr inż. Jarosław Celban		UPR. W SPEC. KONSTRUKCYJNO-BUDOWLANEJ: BK.IIF7342/1343/98		PODPIS:	