


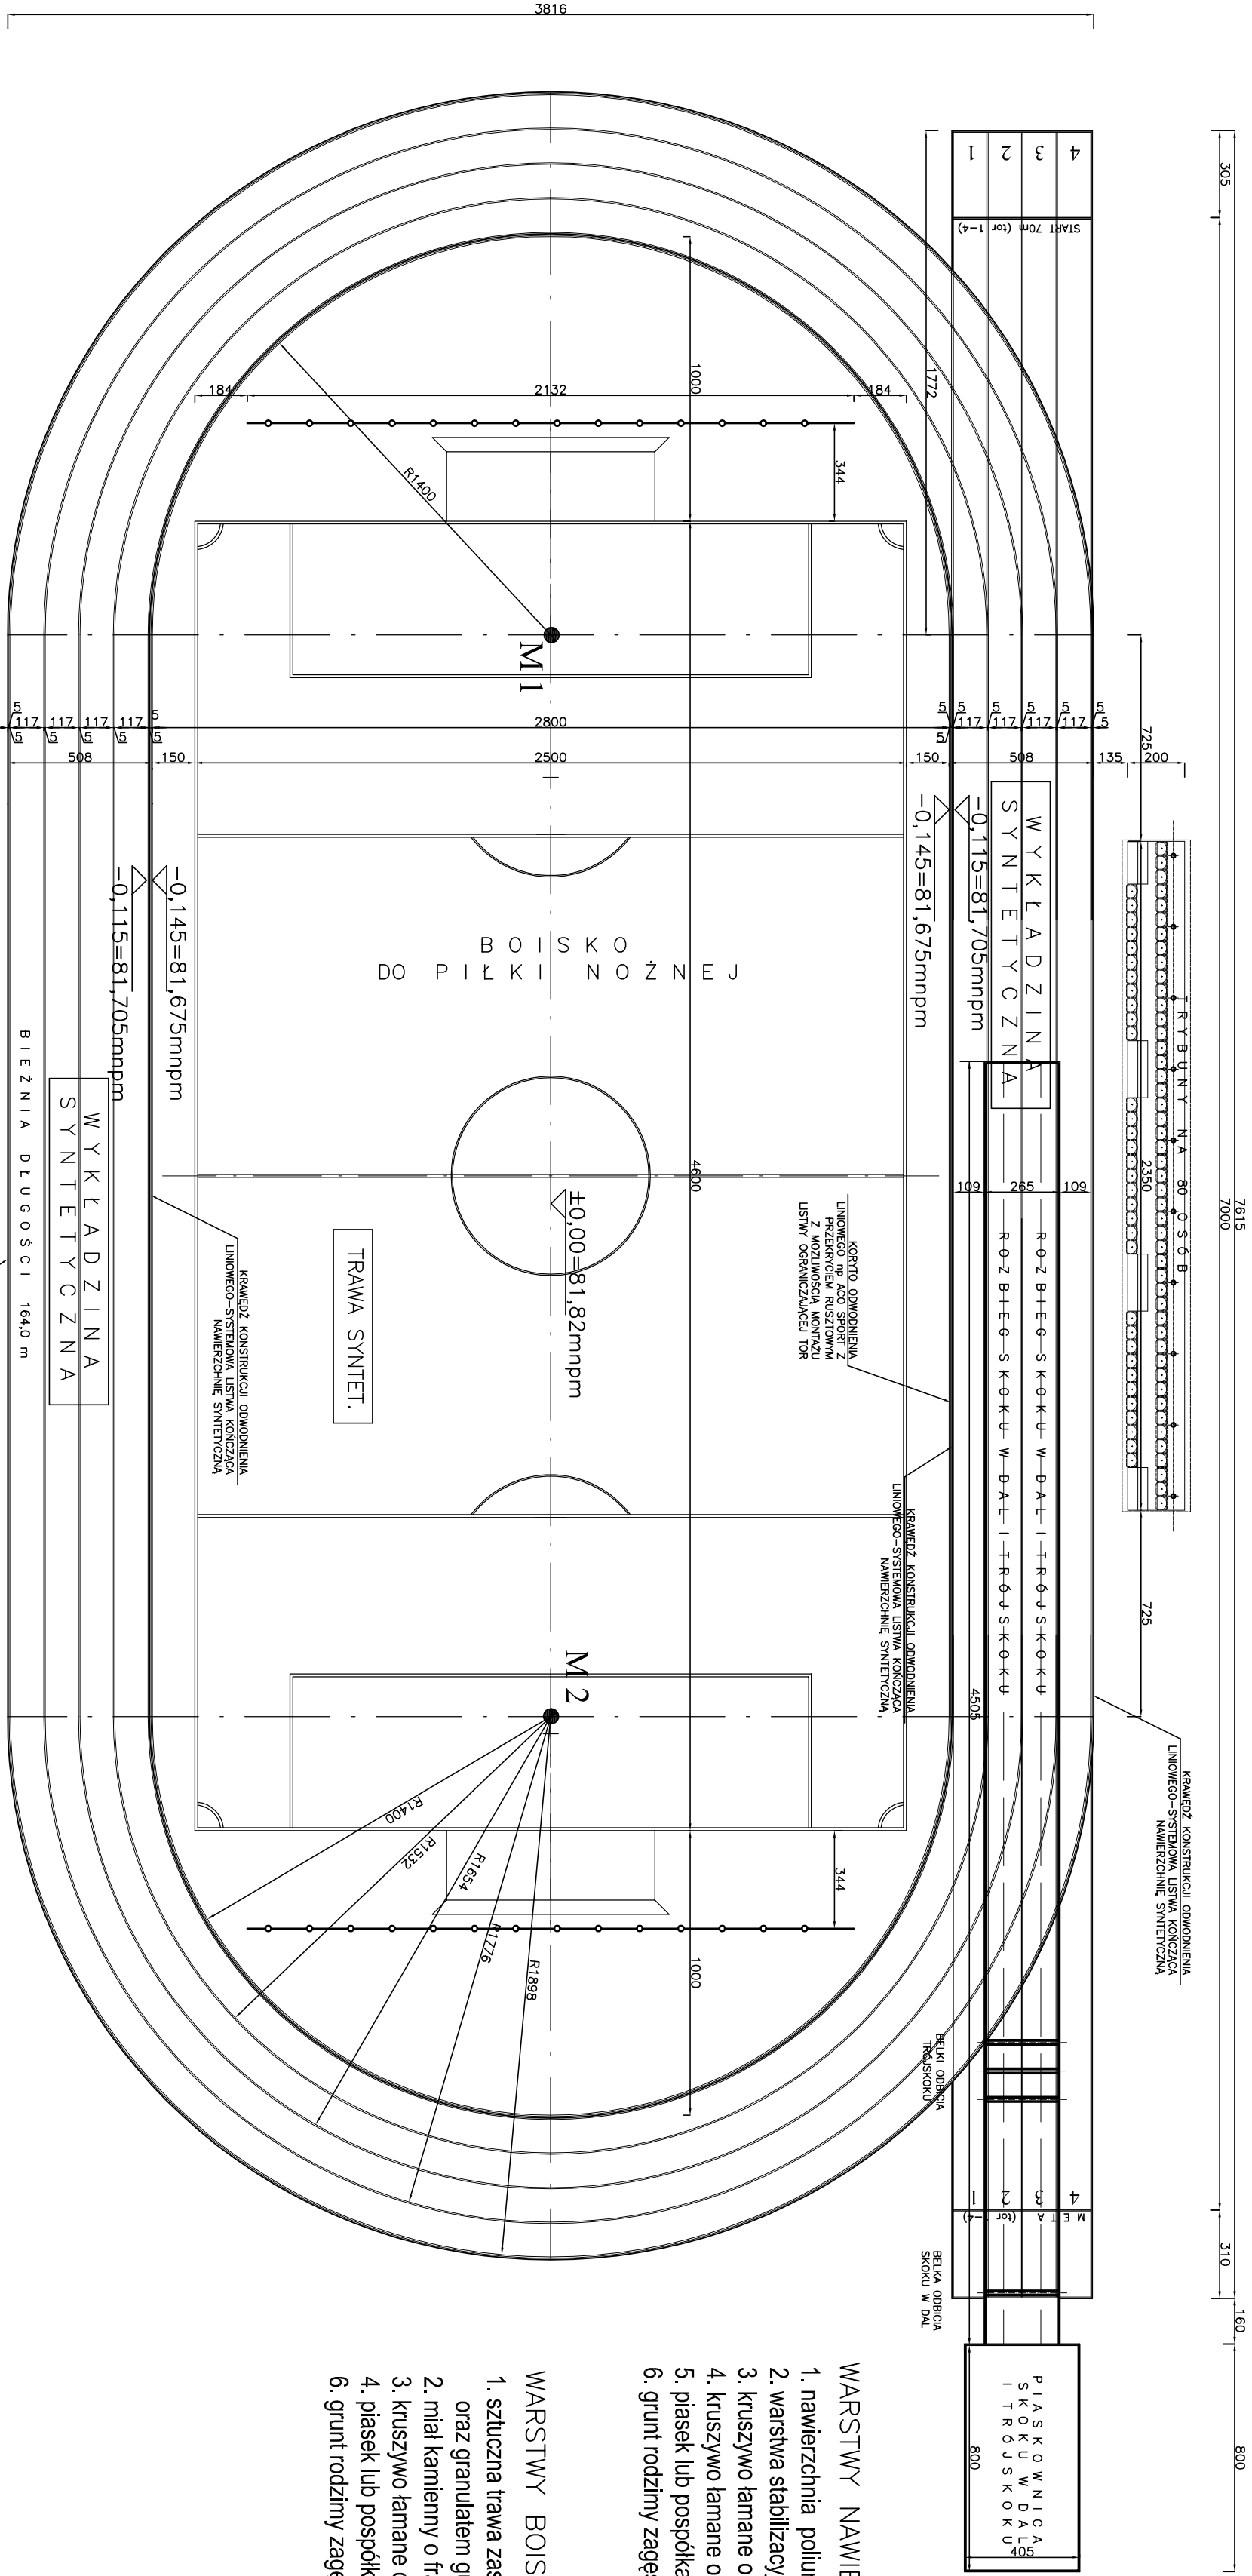

- WARSTWY NAWIERZCHNI SYNTEETYCZNEJ
1. nawierzchnia poliuretanowa - 13 mm
 2. warstwa stabilizacyjna min. 35 mm
 3. kruszywo łamane o frakcji 0 - 6 mm - 50 mm
 4. kruszywo łamane o frakcji 4 - 40 mm - 150 mm
 5. piasek lub pospółka - 100 mm
 6. grunt rodzimy zagęszczony

- WARSTWY BOISKA—TRAWA SYNTEETYCZNA
1. sztuczna trawa zasypywana piaskiem kwarcowym oraz granulatem gumowym - 70 mm
 2. miał kamienny o frakcji 0 - 4 mm - 50 mm
 3. kruszywo łamane o frakcji 0 - 63 mm - 150 mm
 4. piasek lub pospółka - 100 mm
 6. grunt rodzimy zagęszczony

INWESTOR: gmina Polęgowo		JEDNOSTKA PROJEKTOWA:	
PROJEKT: Budowa boiska wielofunkcyjnego, boiska do piłki nożnej, siatki, skoczni w dal, trybuny, ciągi pieszce i komunik. miejsca postojowe, aleń. malarz arch. oświetlenie, ogrodzenie		PROJEKTOWANIE I NADZÓR mgr inż. Juliusz Bernat 76-200 Słupsk, ul. Wądczowska 28 tel: 16 (059) 845-7-177 e-mail: juliuszbern@wp.pl	
ADRES: LUPAWA dz. nr 238, 239/3 gmina POLĘGOWO		AUTOR: mgr inż. Juliusz Bernat GPILL 73927 1032 / 91	
TYTUŁ RYSUNKU: Arena lekkoatletyczna z boiskiem do piłki nożnej		PODPIS:	
RYS.: 2		SKALA: 1:200	DATA: 11.2015

ARENA LEKKOATLETYCZNA Z BOISKIEM DO PIŁKI NOŻNEJ 1:200