




ROZBIEG DO SKOKU W DAL I TRÓJSKOKU

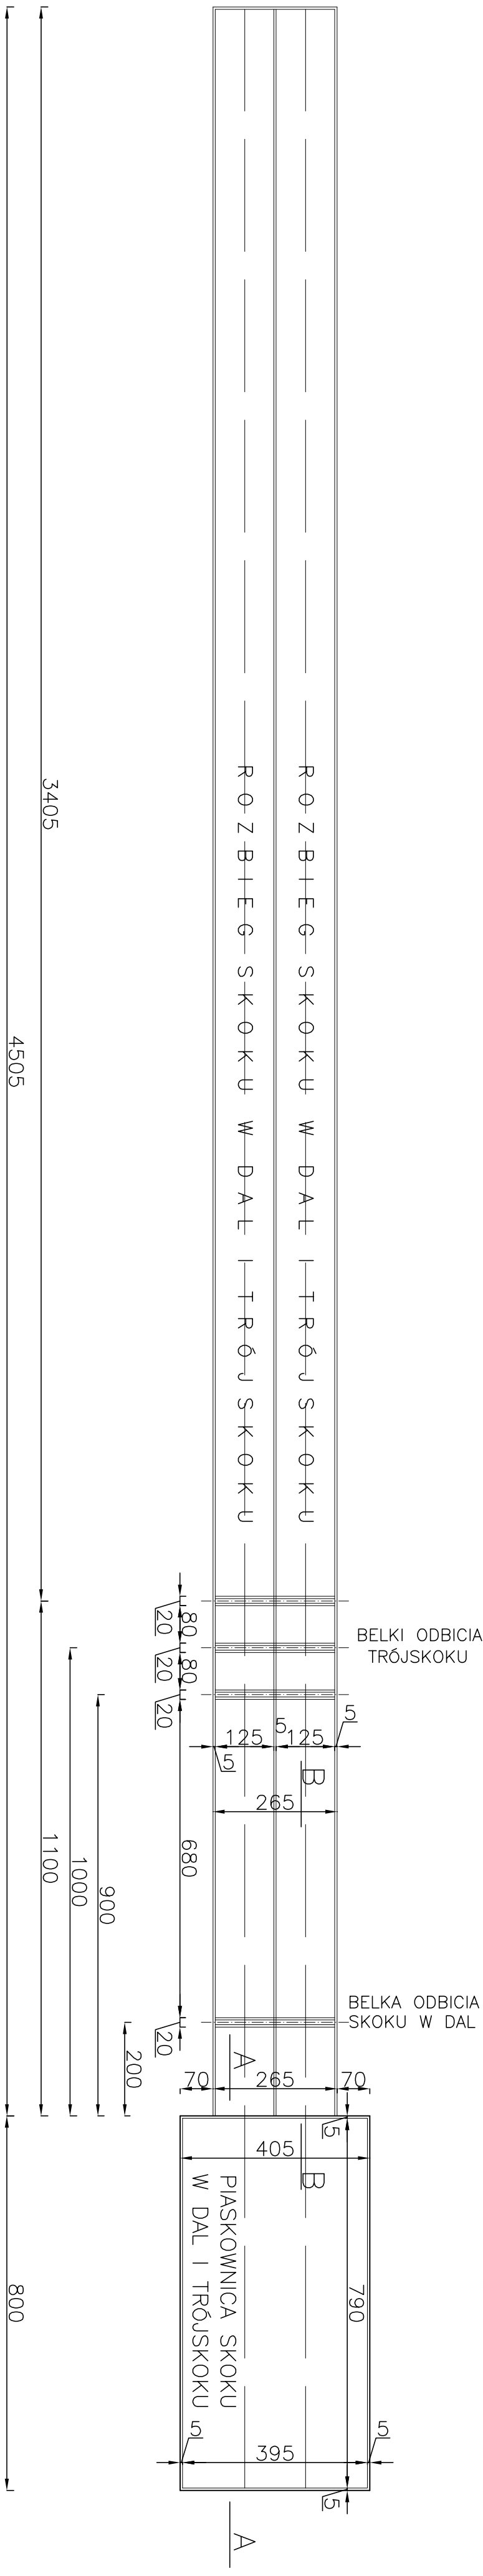

Rzut 1: 100

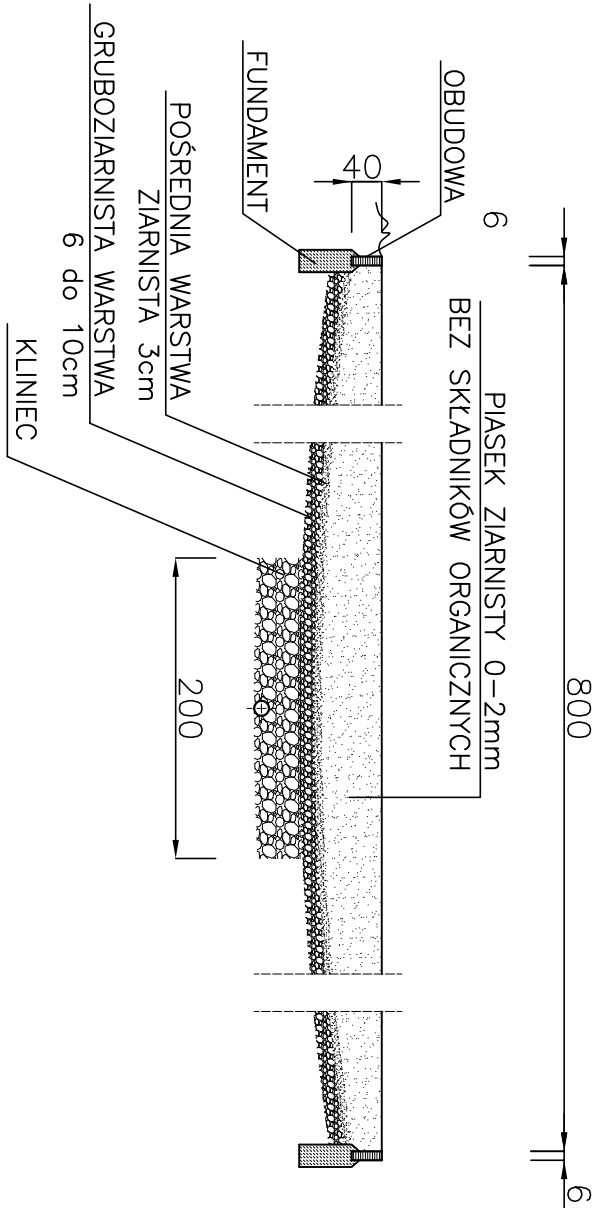

Przekrój A-A 1: 50

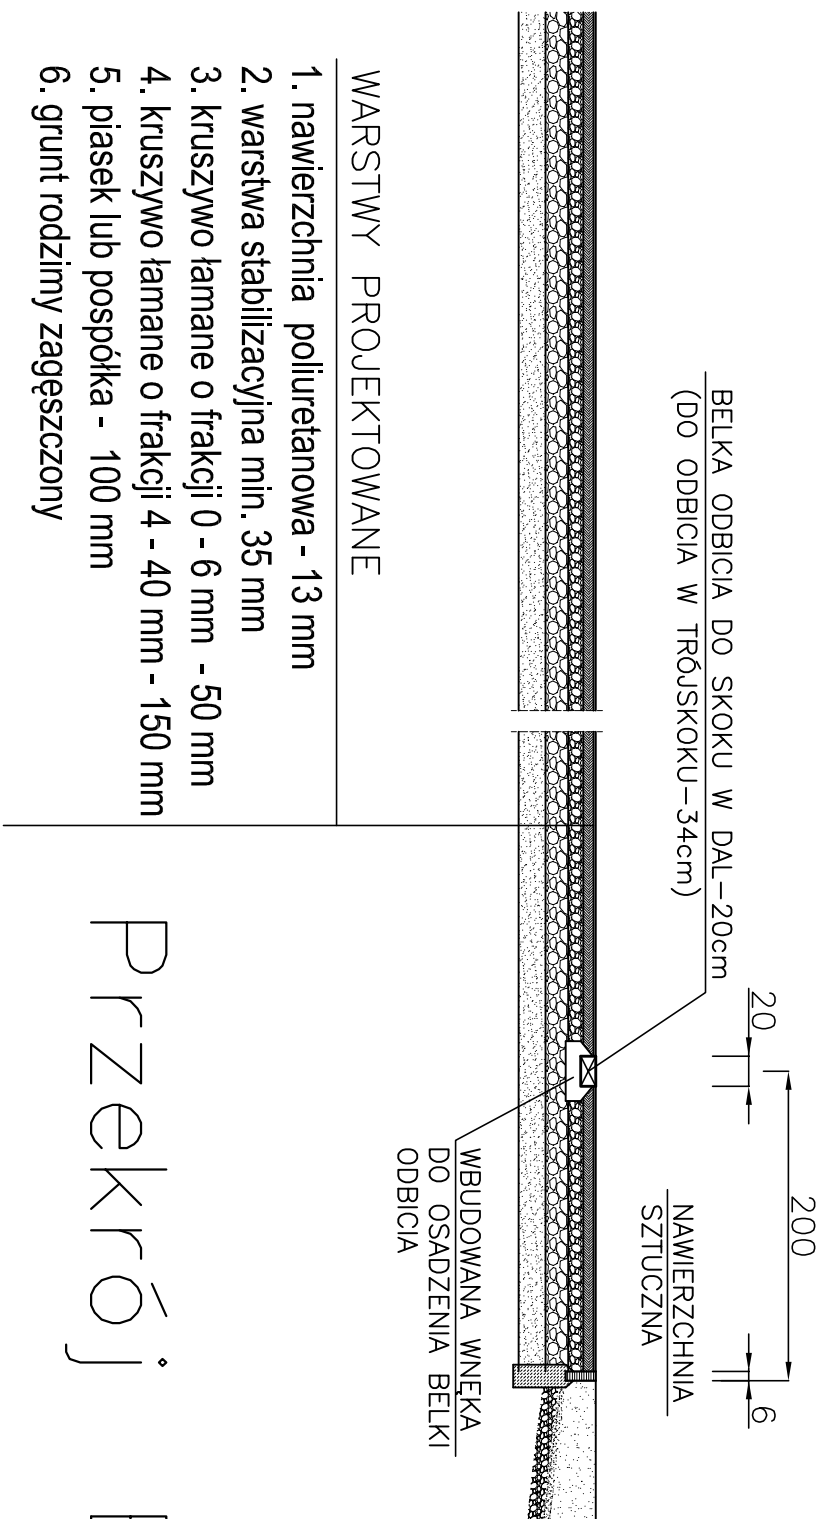

Przekrój B-B 1: 50

INWESTOR: gmina Potęgowo		JEDNOSTKA PROJEKTOWA:	
PROJEKT: Budowa boiska wielofunkcyjnego, boiska do piłki nożnej, bieżni, skoczni w dal, trybuny, dągi przesł i konunkt, miejsca posadowienia elementów architektury, ogrodzenie, oświetlenie, ogrodozenie		PROJEKTOWANIE I NADZOR mgr inż. Juliusz Bernat 76-200 Włocławek (0-50) 945-71-74 e-mail: juliuszbern@wp.pl	
AUTOR: mgr inż. Juliusz Bernat 76-200 Włocławek (0-50) 945-71-74 e-mail: juliuszbern@wp.pl		PODPIS:	
TYTUŁ RYSUNKU: Rozbieg do skoku w dal i trójskoku		DATA: 11.2015	
RYS.: 4		SKALA: 1:50	