


PRZEKRÓJ PRZEZ NAWIERZCHNIĘ POLIURETANOWĄ
PRZEPUSZCZALNĄ

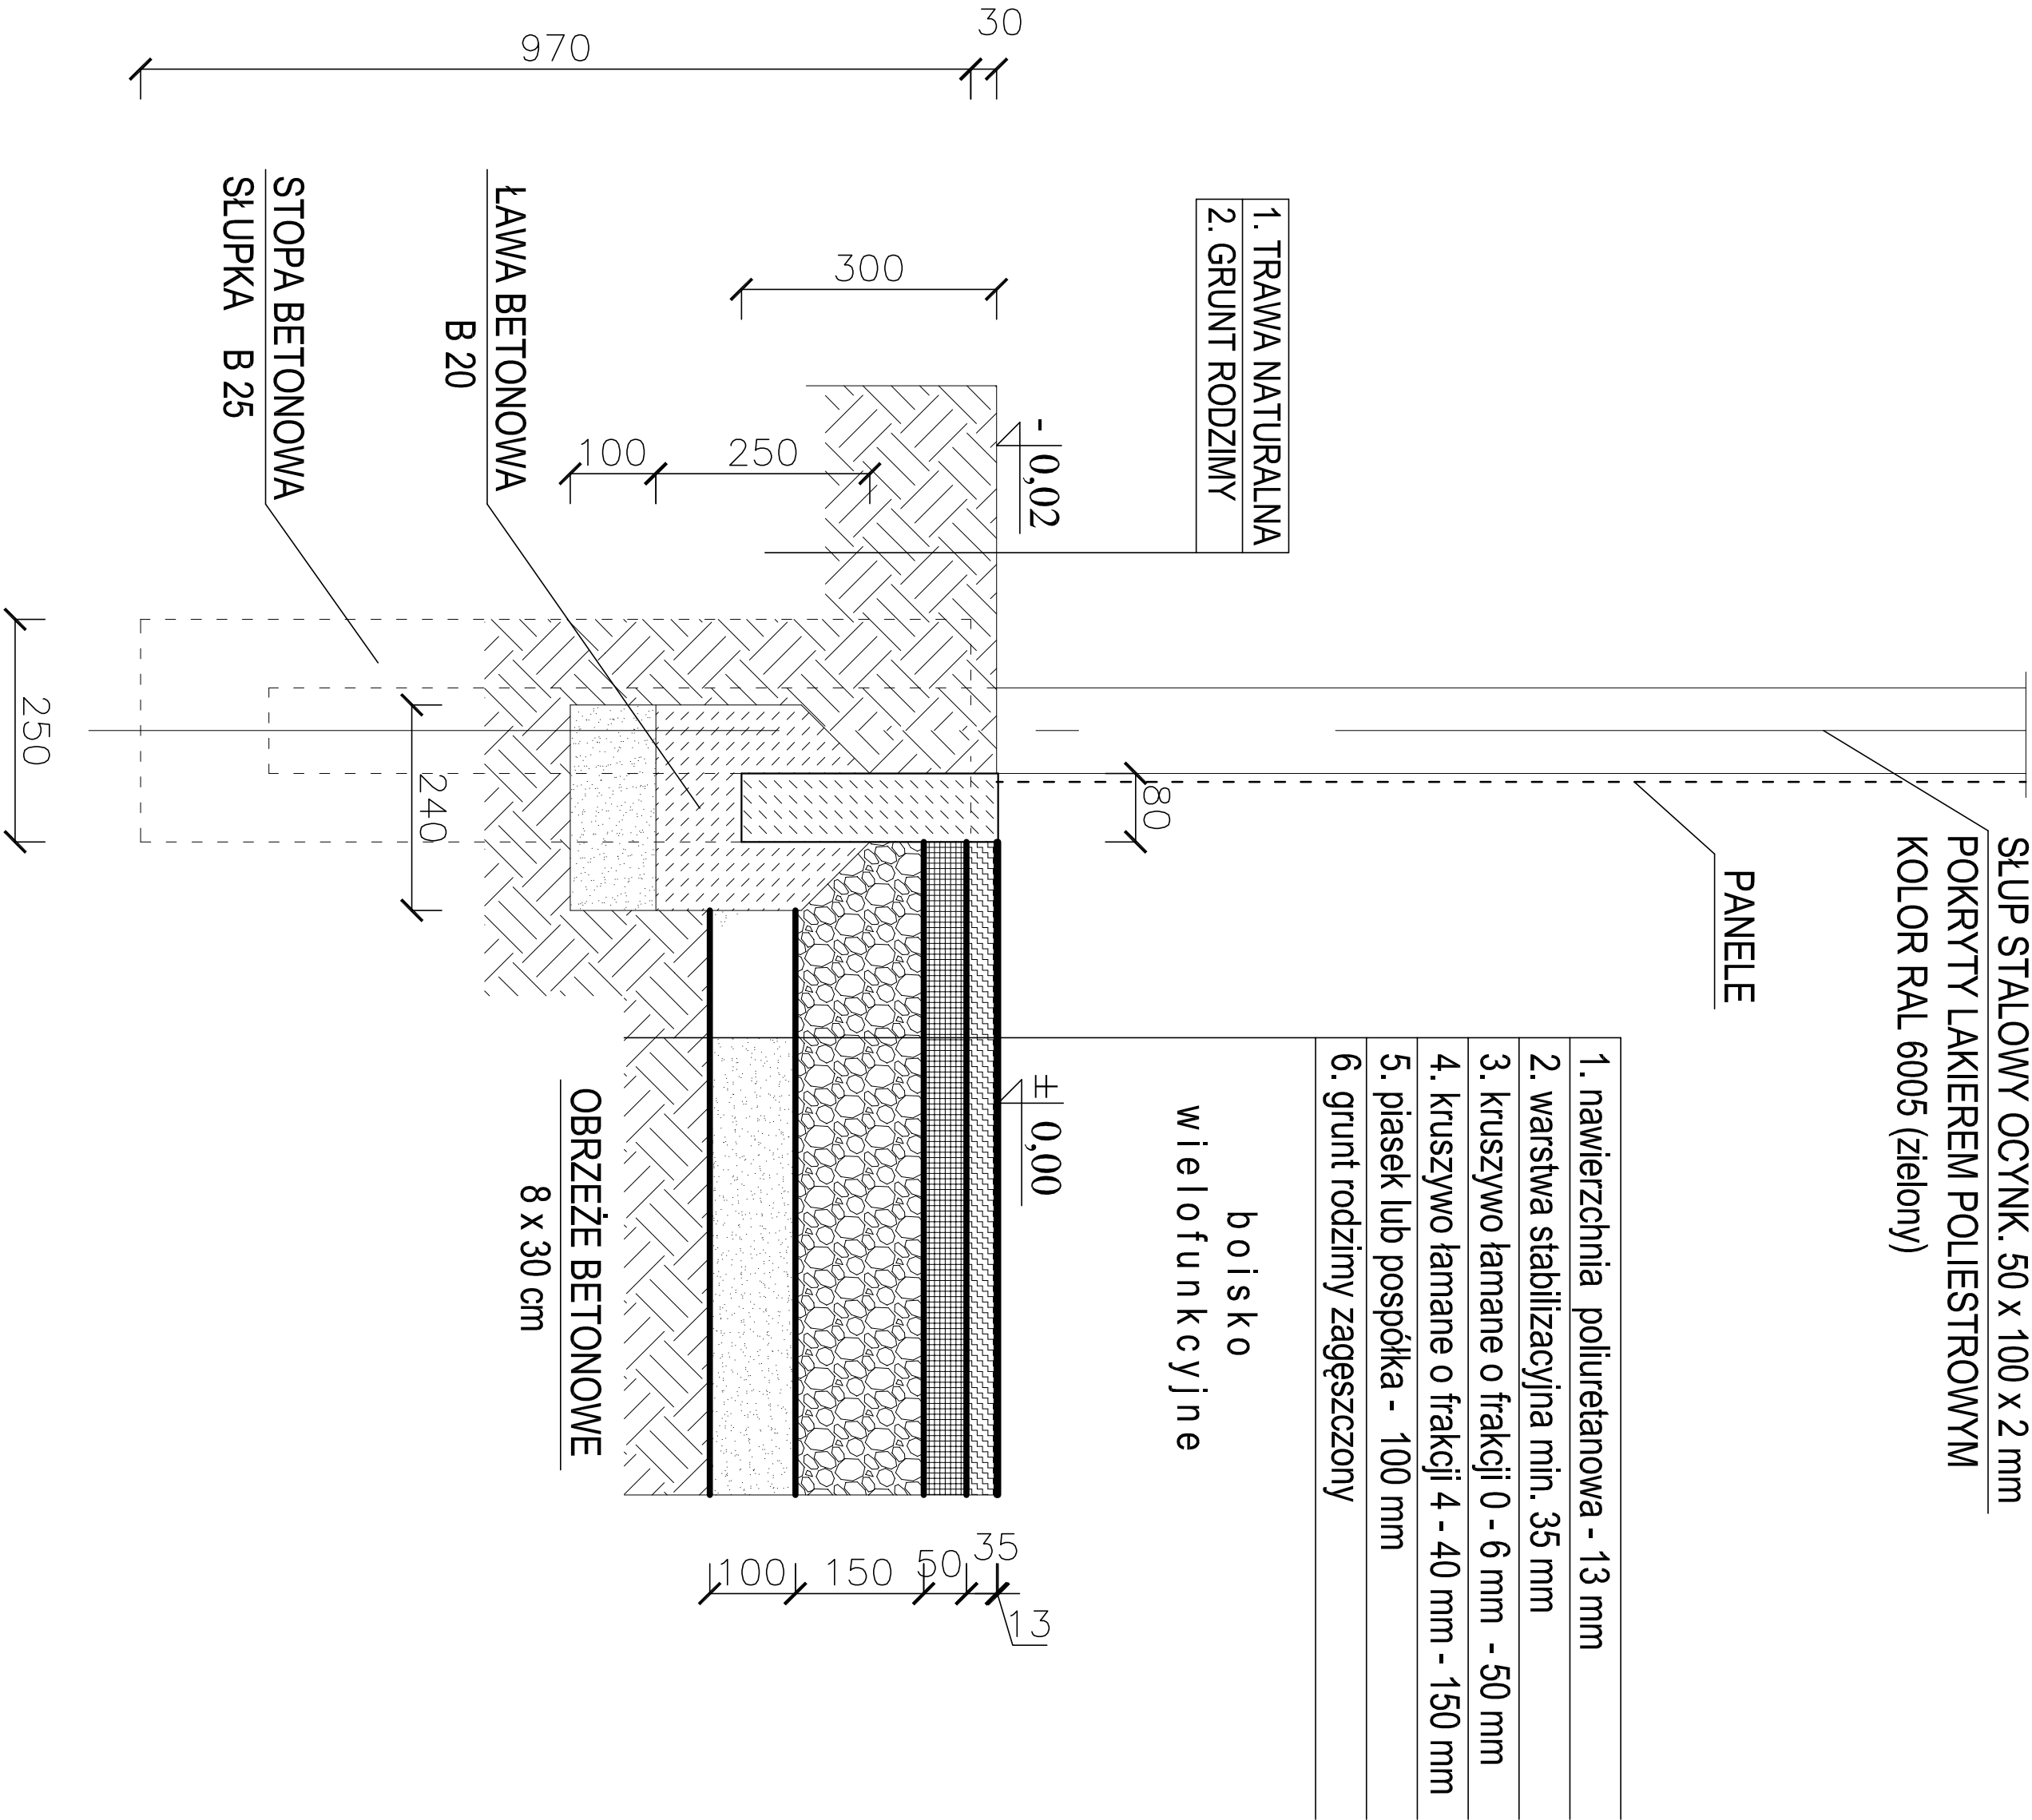

INWESTOR: gmina Potęgowo		JEDNOSTKA PROJEKTOWA:	
PROJEKT: Budowa boiska wielofunkcyjnego, boiska do piłki nożnej, bieżni, skoczni w dal, trybuny, ciągi pieszce i komunik. miejsca postojowe, elem. małej arch. oświetlenia, ogrodzenie		PROJEKTOWANIE I NADZOR mgr inż. Juliusz Bernat 76-200 Słupsk, ul. Wiodkowska 28 tel/fax (0-59) 845-71-77 e-mail: juliuszbernat@wp.pl	
ADRES: ŁUPAWA dz. nr 238, 239/3 gmina POTĘGOWO		AUTOR: mgr inż. JULIUSZ BERNAT GPiL 7342 / 1032 / 91	
TYTUŁ RYSUNKU: Przekrój przez nawierzchnię		PODPIS:	
RYS.: 6	SKALA: 1:100	DATA: 11.2015	