


PIŁKOCHWYTY - siatka przechwytyjąca
przy krótszych bokach boiska 1:25
długość łączna siatki 42,64 m

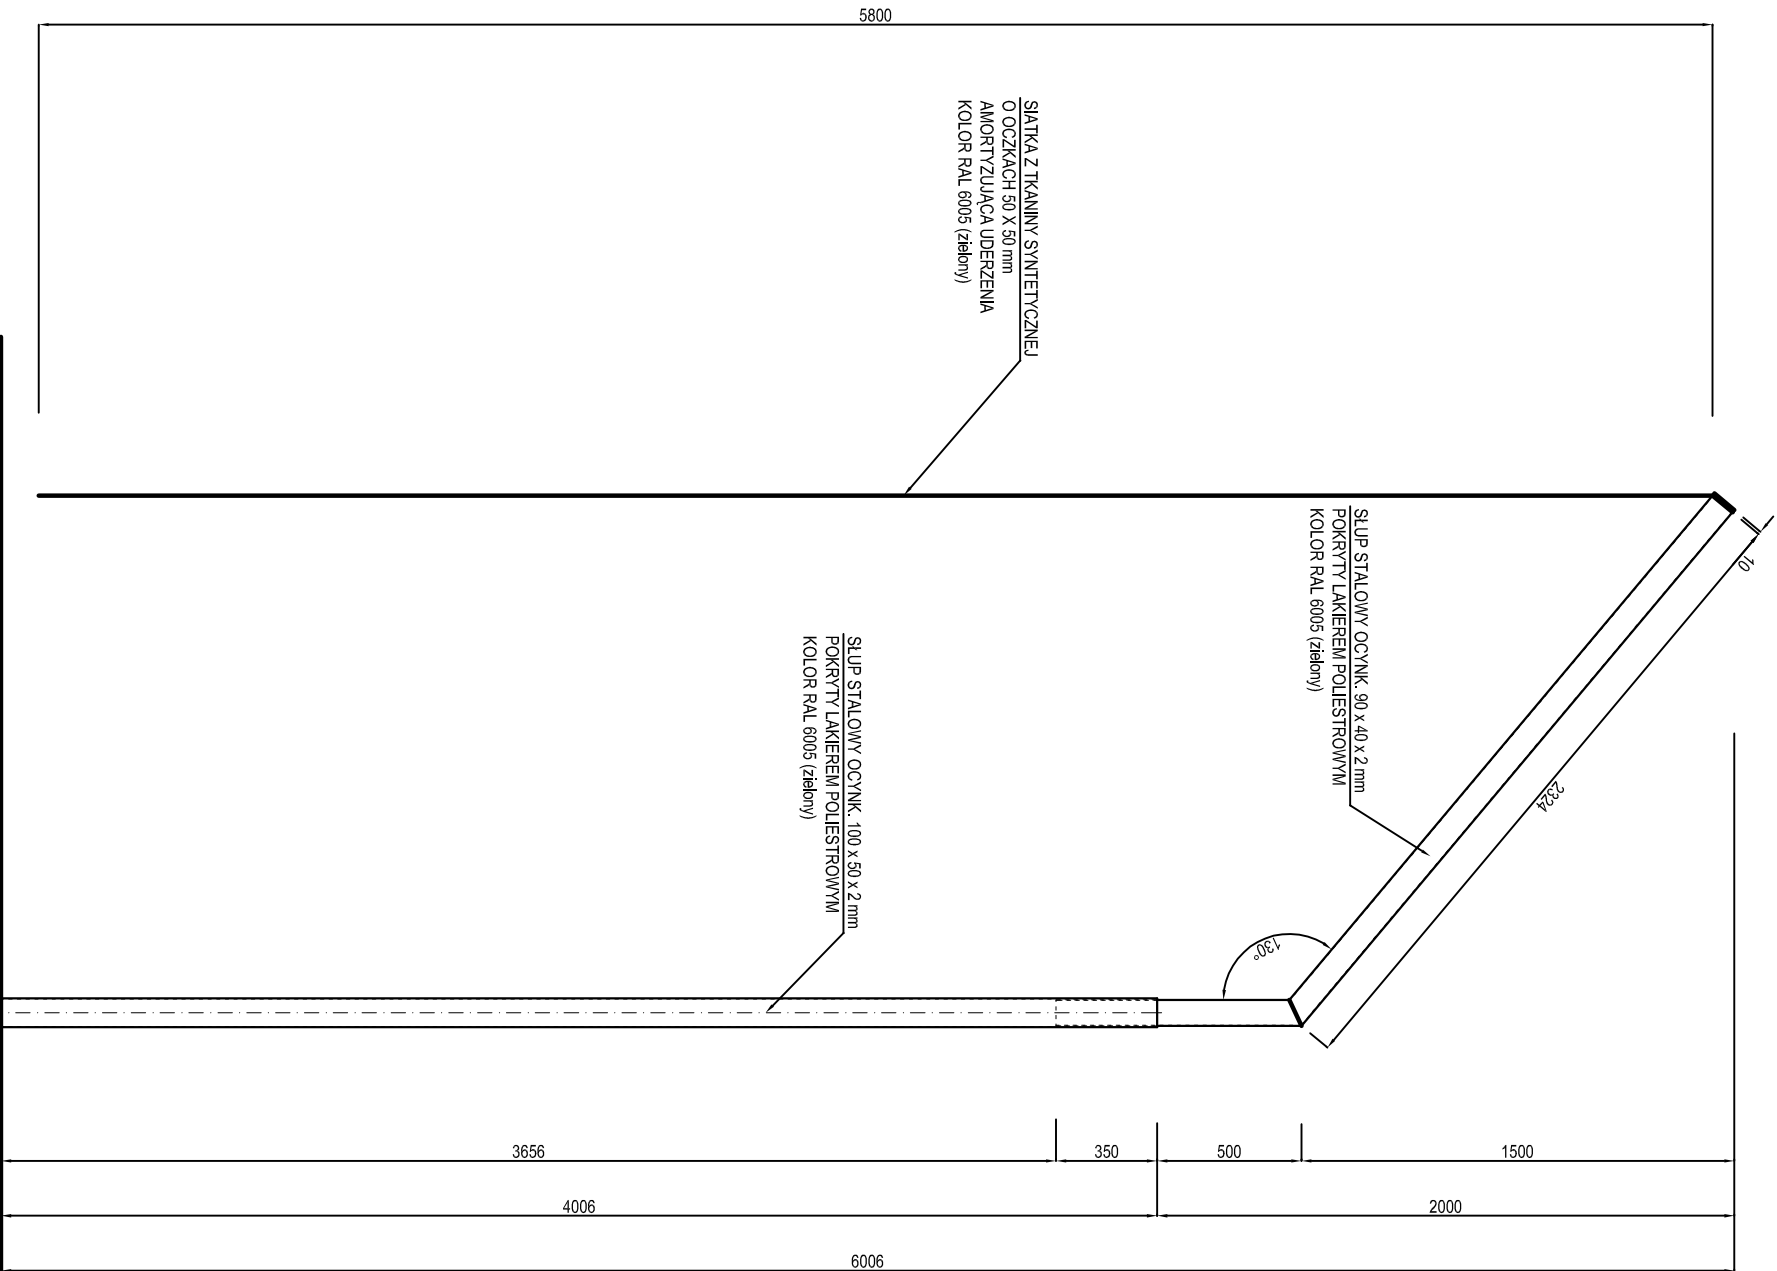

INWESTOR: gmina Polęgowo		JEDNOSTKA PROJEKTOWA:	
PROJEKT: Budowa boiska wielofunkcyjnego, boiska do piłki nożnej, bieżni, skoczni w dal, trybuny, ciąg pieszy i komunik. miejsca postojowe, elem. małej arch. oświetlenia, ogrodzenie		PROJEKTOWANIE I NADZOR mgr inż. Juliusz Bernat 76-200 Słupsk, ul. Modkowska 28 tel/fax (0-59) 845-71-77 e-mail: juliuszbernat@wp.pl	
ADRES: LUPAWA dz. nr 238, 239/3 gmina POTÉGOWO		AUTOR: mgr inż. JULIUSZ BERNAT GP III, 7342/1032/91	
TYTUŁ RYSUNKU: Piłkochwyty - siatka przechwytyjąca		PODPIS:	
RY.S.: 9	SKALA: 1:25	DATA: 11.2015	