


TRYBUNY DLA WIDZÓW NA 80 MIEJSC

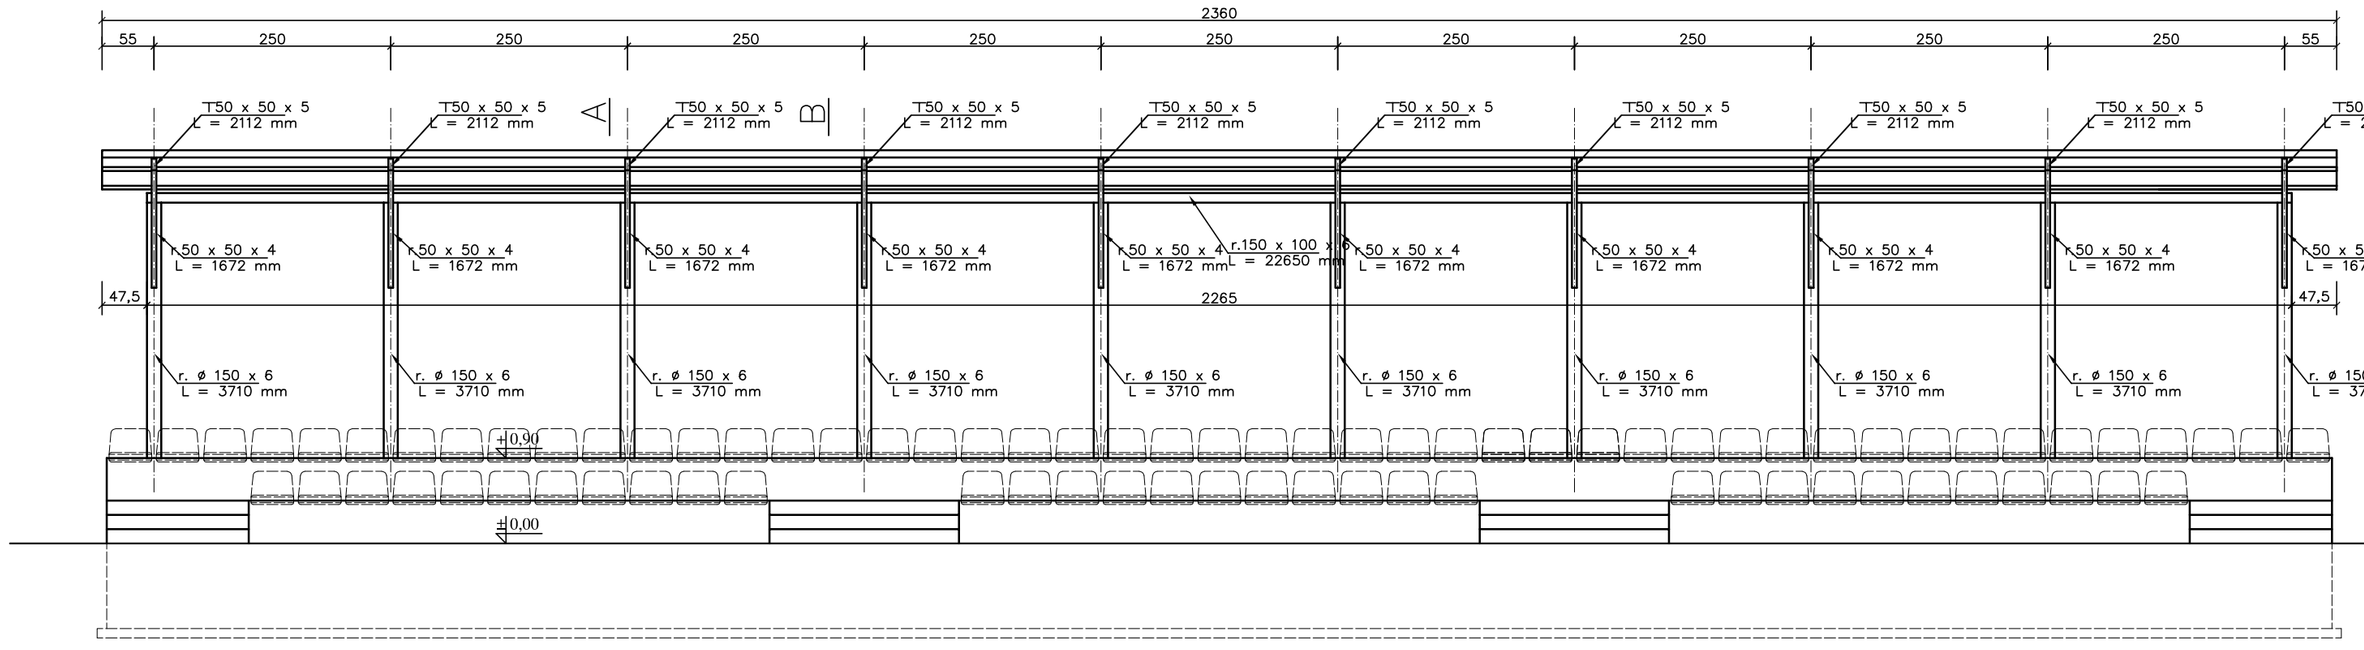


WIDOK TRYBUN 1: 50

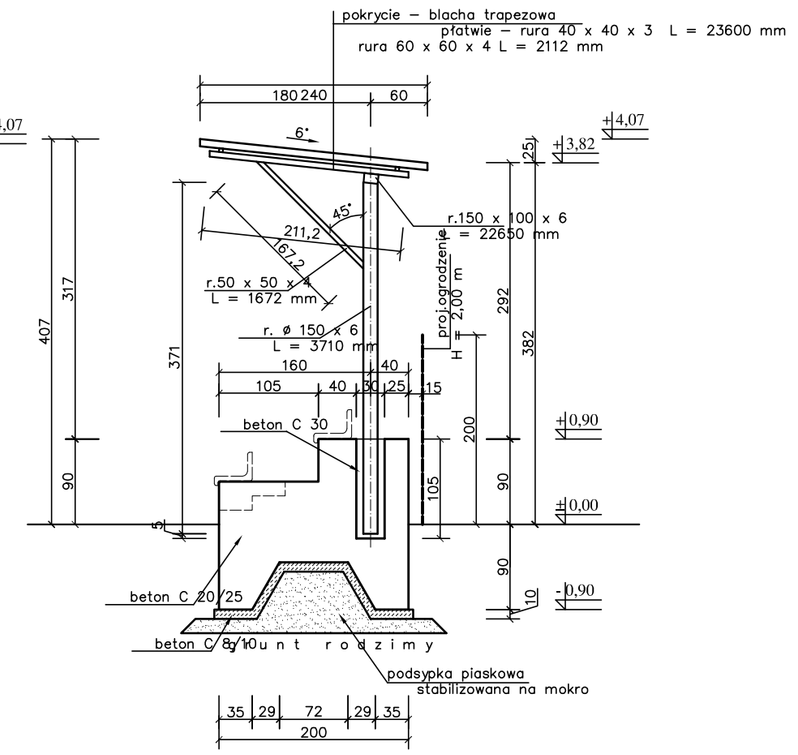

PRZEKRÓJ A–A 1: 50

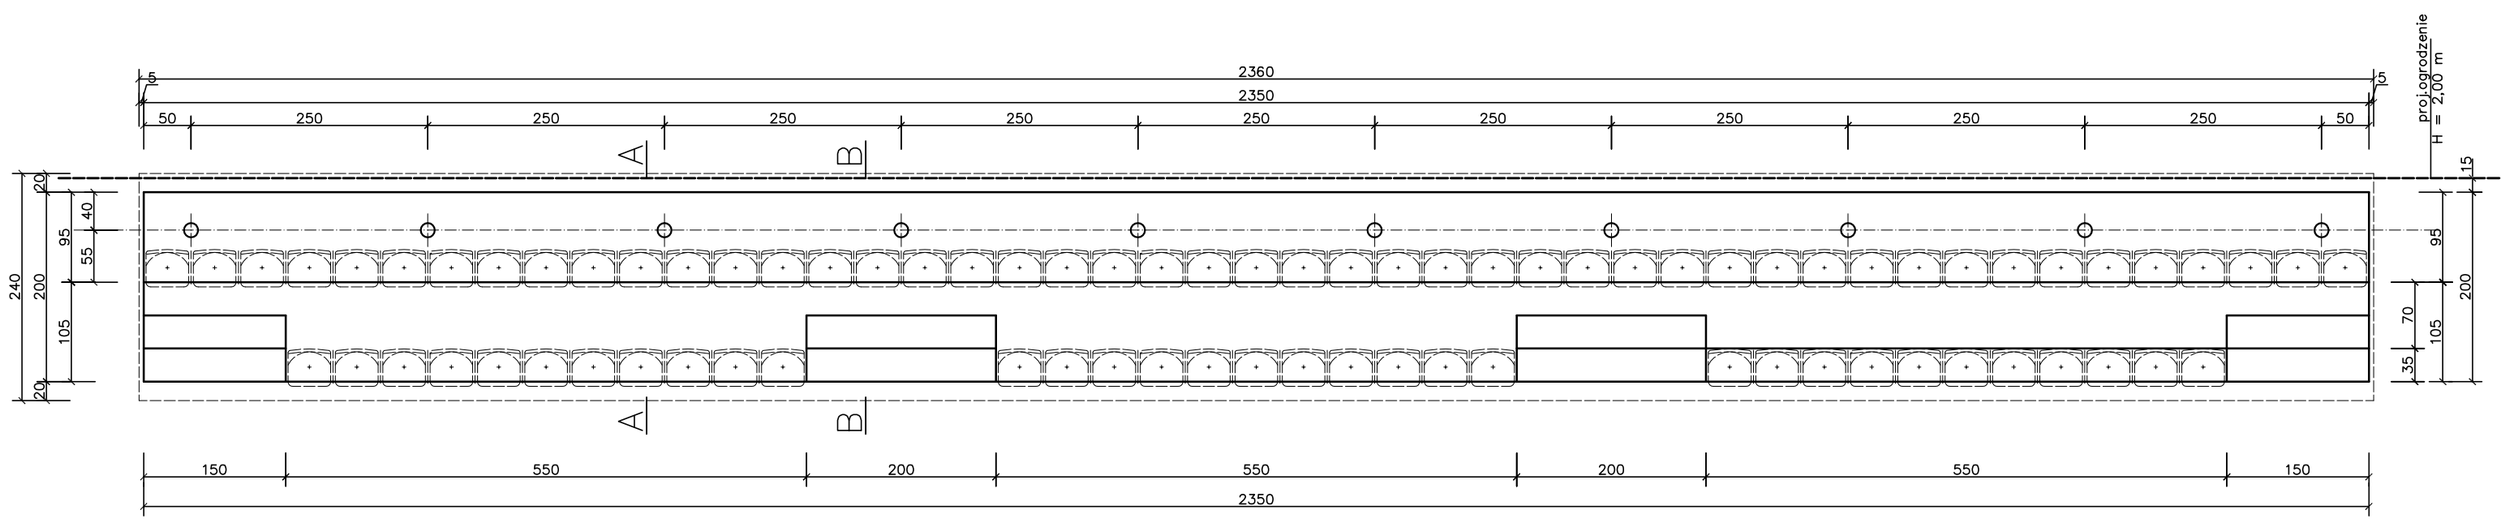

RZUT TRYBUN 1: 50

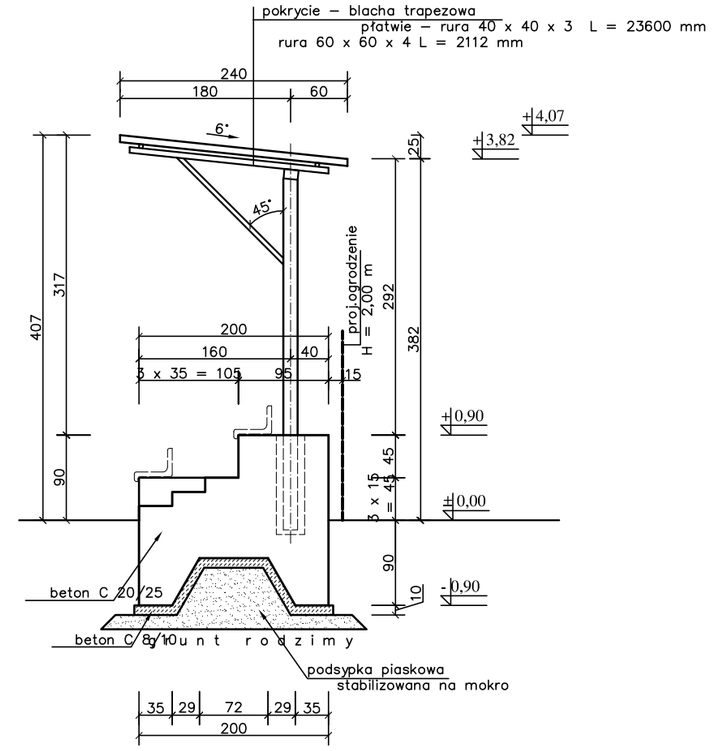

PRZEKRÓJ B–B 1: 50

INWESTOR: gmina Potęgowo			
PROJEKT: Budowa boiska wielofunkcyjnego, boiska do piłki nożnej, bieżni, skoczni w dal, trybuny, ciągi piesze i komunik. miejsca postojowe, ekem, małej arch. oświetlenieterenu, ogrodzenie			JEDNOSTKA PROJEKTOWA: PROJEKTOWANIE I NADZÓR mgr inż. Juliusz Bernat 76-200 Słupsk, ul.Wodnika 28 tel/fax (0-59) 845-71-77 e-mail: juliuszbernat@wp.pl
ADRES: LUPAWA dz. nr 238, 239/3 gmina POTĘGOWO			
TYTUŁ RYSUNKU: Trybuny dla widzów na 80 miejsc wiktok, rzut i przekroje			AUTOR: mgr inż. JULIUSZ BERNAT GPIU 7342 / 1032 / 91 — PODPIS:
RYS.: 12	SKALA: 1:50	DATA: 11.2015	