

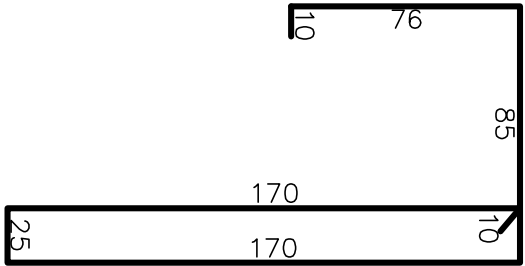


TRYBUNY DLA WIDZÓW      ZBROJENIE      1 : 25

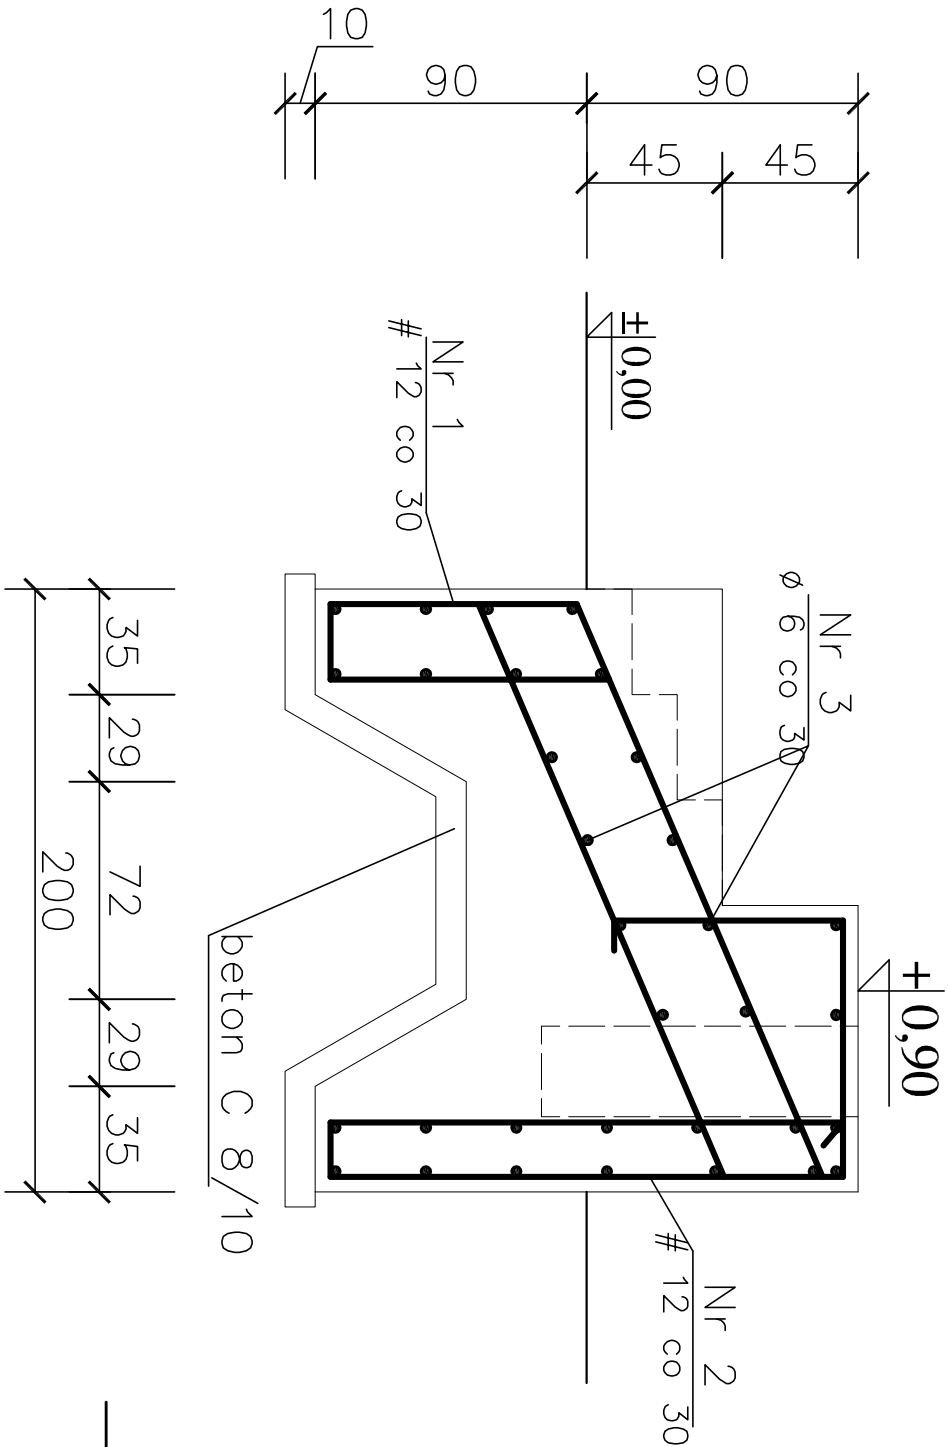

#12 2 co 30 cm L = 546 cm A – IIIN

#12 2 co 30 cm L = 546 cm A – I

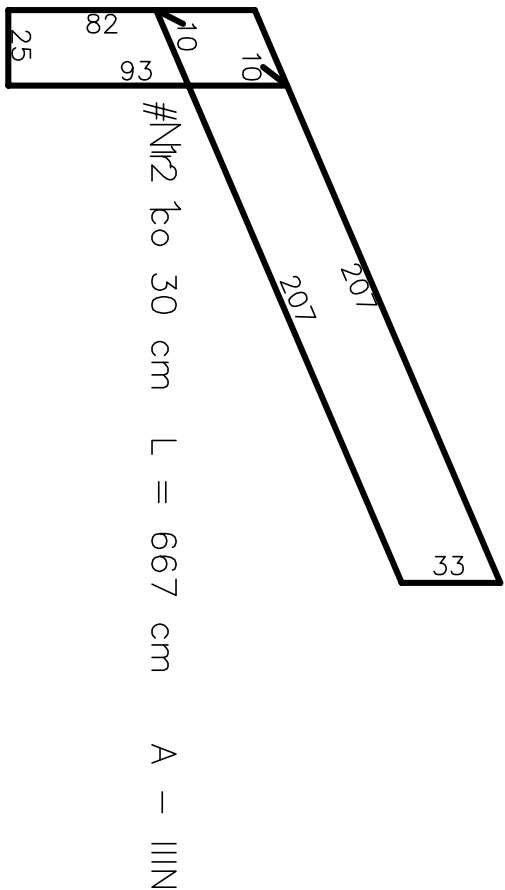

Beton C 20 / 25  
Stal A – IIIN  
Stal A – I

|   |                |   |  |
|---|----------------|---|--|
| INWESTOR: gmina Potęgowo   |                | JEDNOSTKA PROJEKTOWA:   |  |
| PROJEKT:<br>Budowa boiska wielofunkcyjnego, boiska do piłki nożnej, bieżni, skoczni w dal, trybuny, ciągły piesze i komunik. miejsca postojowe, elem. małej arch. oświetlenia, ogrodzenie |                | PROJEKTOWANIE I NADZOR<br>mgr inż. J. BERNAT<br>76-200 Słupsk, ul. Włocławska 28<br>tel/fax (0-59) 855-71-71<br>e-mail: j.bernata@wp.pl |  |
| ADRES:<br>LUPAWA, dz. nr 238, 239/3<br>gmina POTĘGOWO   |                | AUTOR:<br>mgr inż. BERNAT<br>GP.11.7342 / 1032 / 91                                                                                     |  |
| TYTUŁ RYSUNKU:<br>Trybuny dla widzów - zbrojenie   |                | PODPIS:   |  |
| RYS.:<br><b>13</b>   | SKALA:<br>1:25 | DATA:<br>11.2015   |  |