


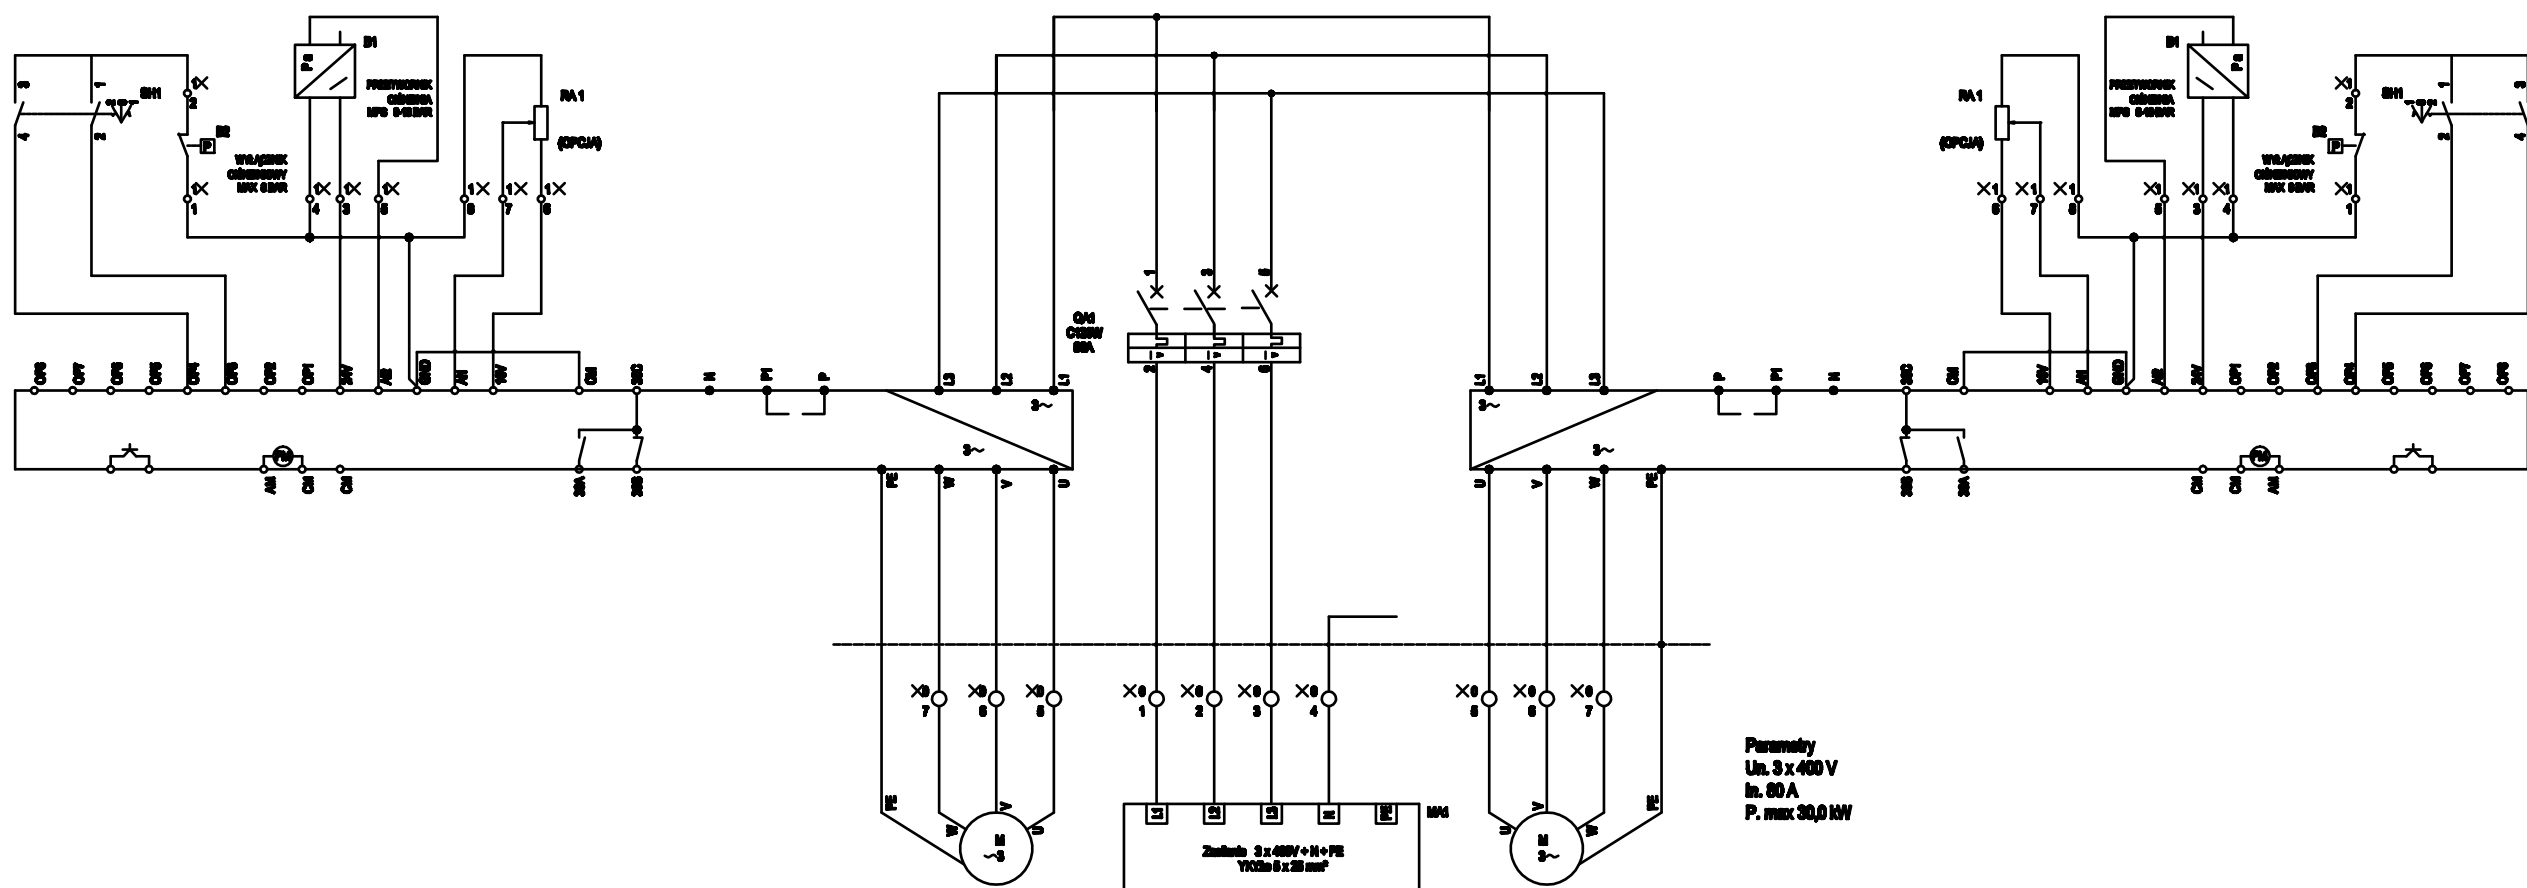

Parametry
Un. 3 x 400 V
In. 80 A
P. max 30,0 kW

SCHEMAT IDEOWY
PRZELĄCZANIE PRACY : 1 POMPA PRACUJE , 2 POMPA STOI
ODBYWAĆ SIE BĘDZIE AUTOMATYCZNIE PROGRAMATOREM
CYFROWYM DWUKANAŁOWYM PROD. NP LEGRAND TYPU 004771
O CZASIE PRZELĄCZANIA WG WYBORU UŻYTKOWNIKA.
OZNACZENIE PROGRAMATORA NA SCHEMACIE IDEOWYM Z

PROJEKT: BUDOWA HYDROFONU I BEDI WODOCIĄGOWY ODCZYNOWY ISTN. ELEMENTÓW DO POBORU WODY			JEDNOSTKA PROJEKTOWA: PROJEKTOWANIE I NADZOR mgr inż. Juliusz Banaś 76-200 Skąpek, ul. Włodkowca 28 tel/fax (0-88) 845-71-77 e-mail: juliuszbanaś@np.pl		
ADRES: dz.nr 24/1, 25/1, 26/1, 28/1 CHLENNICA okr. POTĘGOWO, gm. POTĘGOWO			AUTOR: Inżyn. Henryk Jakub AN/1345/05/02		
TYTUŁ RYSUNKU: STEROWANIE HYDROFONEM SCHEMAT ELEKTRYCZNY			PODPIS:		
RYB:	SKALA:	DATA:	SPRACUJĄCY:	PODPIS:	
13	-	06.2017			