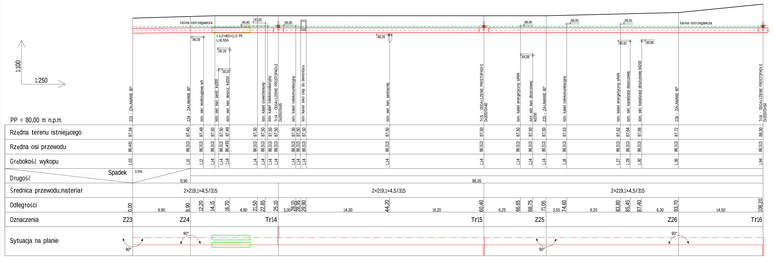

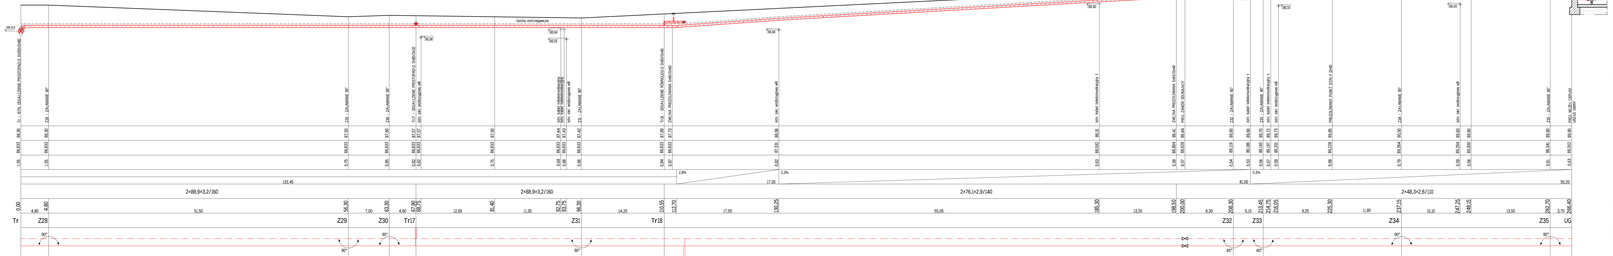

Biuro projektowe

TECHNIKA SANITARNA KAZIMIERZ KURCZEWSKI

Inwestor

GMINA POTĘGOWO

ul. Kościuszki 5, 76-230 Potęgowo

Projekt

BUDOWA SIECI INSTALACJI CIEPŁOWNICZEJ W MIEJŚCOWOŚCI POTĘGOWO - ETAP II

Etap

PROJEKT BUDOWLANO-WYKONAWCZY ZAMIENNY

Rysunek

PROFIL PODŁUŻNY SIECI CIEPLNEJ ODC. Z23÷Tr16; Tr15÷UG

Branża	Data	Skala
SANITARNA	08.2016	1:100 1:250

Projektant	mgr inż. Kazimierz Kurczewski nr upr. BP-RN-V/153/TOM2-83	Podpis:
Sprawdził	mgr inż. Marek Kolecki nr upr. KUP/0135/POOS/06	Podpis:
Opracował	mgr inż. Jakub Piechowski	Podpis:

Nr umowy	Nr rys.	Rewizja
106/2016	Rys. 7	A