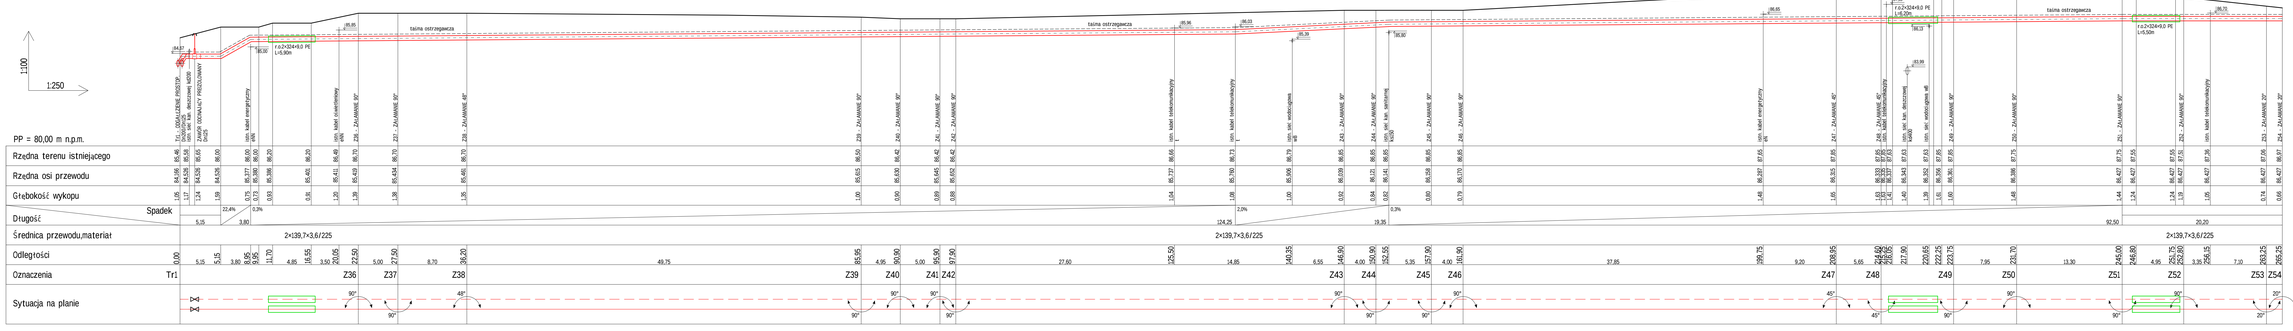

Biuro projektowe

TECHNIKA SANITARNA KAZIMIERZ KURKOWSKI

86-300 Grodzisk
ul. Dodowa 15/7
tel./fax: +48 52 38 238-00
e-mail: technika.sanitarna@wp.eu.eu

Inwestor

GMINA POTĘGOWO

ul. Kościuszki 5, 76-230 Potęgowo

Projekt

BUDOWA SIECI INSTALACJI CIEPŁOWNICZEJ W MIEJSCOWOŚCI POTĘGOWO - ETAP II

Etap

PROJEKT BUDOWLANO-WYKONAWCZY ZAMIENNY

Rysunek

PROFIL PODŁUŻNY SIECI CIEPLNEJ ODC. Tr1÷Z54

Branża	Data	Skala
SANITARNA	08.2016	1:100 / 1:250

Projektant	inż. Kazimierz Kurkowski nr upr. BP-RN-V/153/TOR2-83	Podpis:	
Sprawdził	inż. Marek Kołecki nr upr. KUP/0135/POOS/06	Podpis:	
Opracował	mgr inż. Jakub Piechowski	Podpis:	
Nr umowy 106/2016	Nr rys. Rys. 8	Rewizja A	