


PP = 80,00 m n.p.m.

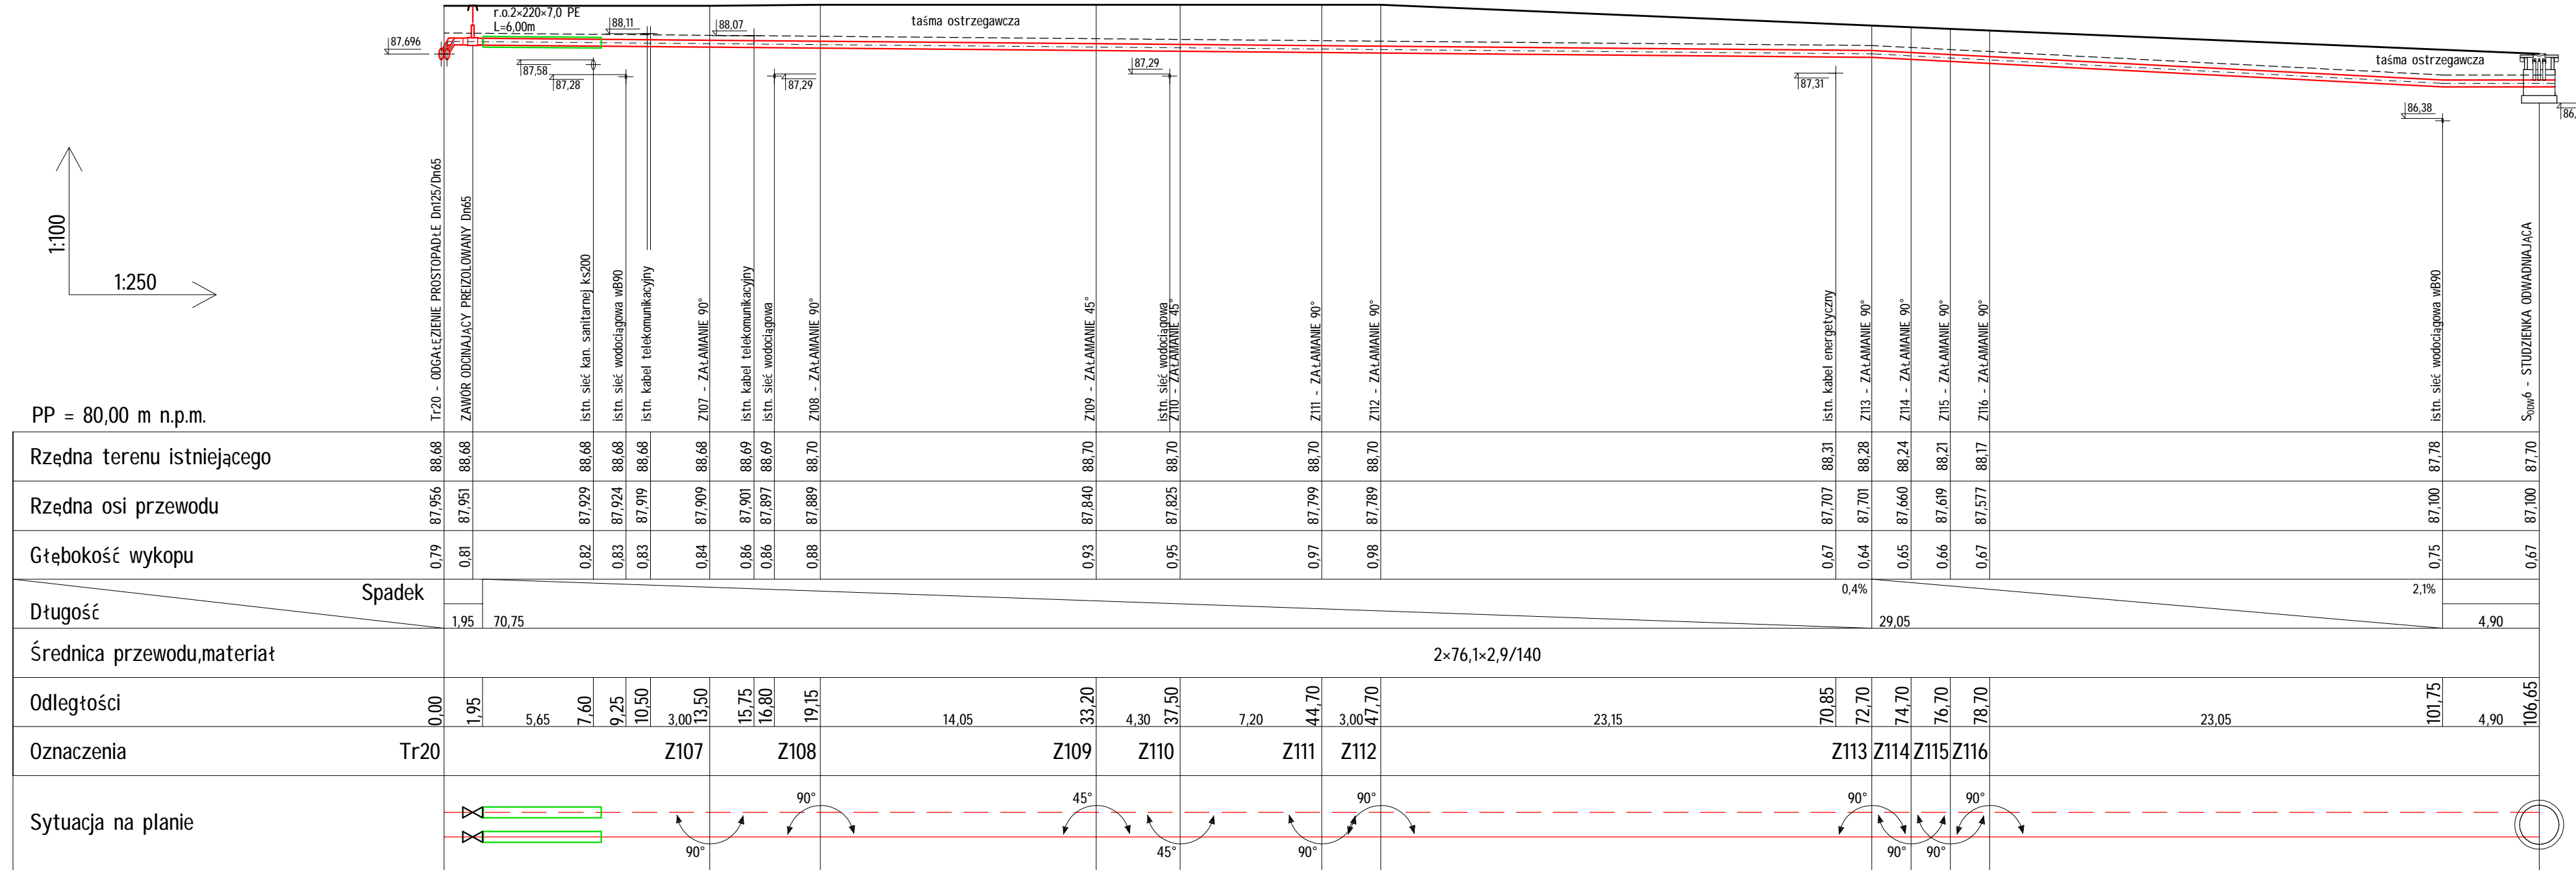

Biuro projektowe  
**TECHNIKA SANITARNA**  
**KAZIMIERZ KURKOWSKI**  
 86-300 Grudziądz  
 ul. Grobowa 15/17  
 tel./fax +48-56-46-239-65  
 e-mail: technika\_sanitarna@neostrada.pl

Inwestor  
**GMINA POTĘGOWO**  
 ul. Kościuszki 5, 76-230 Potęgowo

Projekt  
**BUDOWA SIECI INSTALACJI  
 CIEPŁOWNICZEJ W MIEJSCOWOŚCI  
 POTĘGOWO - ETAP II**

Etap  
**PROJEKT BUDOWLANO-WYKONAWCZY  
 ZAMIENNY**

Rysunek  
**PROFIL PODŁUŻNY SIECI CIEPLNEJ  
 ODC. Tr20+S<sub>ODW6</sub>**

Branża  
**SANITARNA**  
 Data  
**08.2016**  
 Skala  
**1:100  
 1:250**

Projektant  
 inż. Kazimierz Kurkowski  
 nr upr. BP-RN-V/153/TO/82-83  
 Podpis:

Sprawdził  
 inż. Marek Kolecki  
 nr upr. KUP/0135/POOS/06  
 Podpis:

Opracował  
 mgr inż. Jakub Piechowski  
 Podpis:

Nr umowy  
**106/2016**  
 Nr rys.  
**Rys. 13**  
 Rewizja  
**A**