




WIDOK A-A

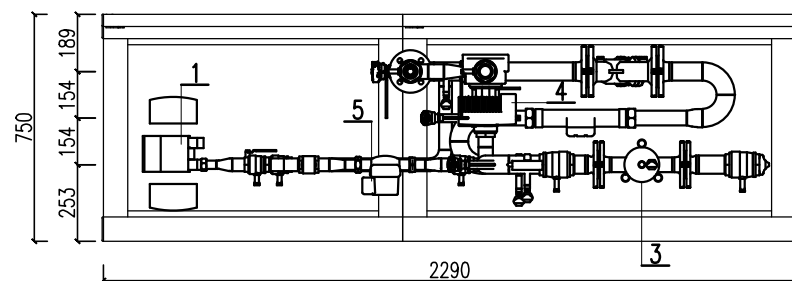

WIDOK B-B

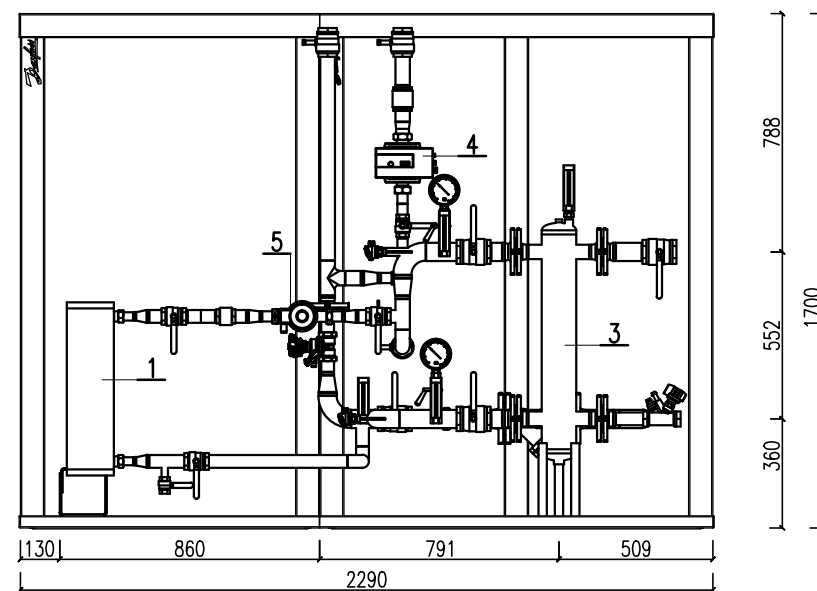

WIDOK C-C

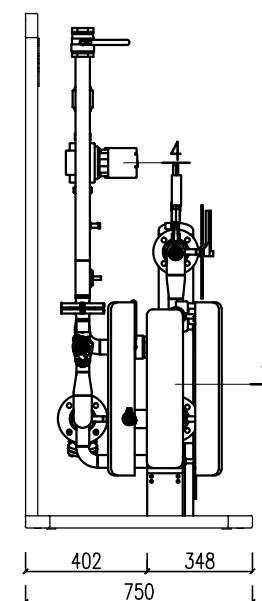

Uwaga:  
węzeł wykonać jako odbicie lustrzane

Biuro projektowe



**TECHNIKA SANITARNA**  
**KAZIMIERZ KURKOWSKI**

86-300 Grudziądz  
ul. Groblowa 15/17  
tel./fax +48-56-46-239-65  
e-mail: technika.sanitarna@neostrada.pl

Investor

**GMINA POTĘGOWO**

ul. Kościuszki 5, 76-230 Potęgowo

Projekt

**BUDOWA SIECI CIEPŁOWNICZEJ WRAZ Z  
WĘZŁAMI CIEPLNYMI W MIEJSCOWOŚCI  
POTĘGOWO**

Etap

**PROJEKT BUDOWLANO-WYKONAWCZY**

Obiekt

WĘZEŁ CIEPLNY W BUDYNKU MIESZKALNYM  
UL. RACŁAWICKA 3, 76-230 POTĘGOWO, DZ. NR 112/12

Rysunek

**SZCZEGÓŁ WĘZŁA KOMPAKTOWEGO  
WIDOKI A-A; B-B; C-C**

Branża

**TECHNOLOGIA I AUTOMATYKA**

Data

11.2012

Skala

1:25

Projektant

inż. Kazimierz Kurkowski  
nr upr. BP-RN-V/153/TO/82-83

Podpis:

Sprawdził

inż. Marek Kołecki  
nr upr. KUP/0135/POOS/06

Podpis:

Opracował

Jakub Lewandowski

Podpis:

Nr umowy

23/2012 i 85/2012

Nr rys.

S-04

Rewizja

A