


## PRZEKRÓJ A-A

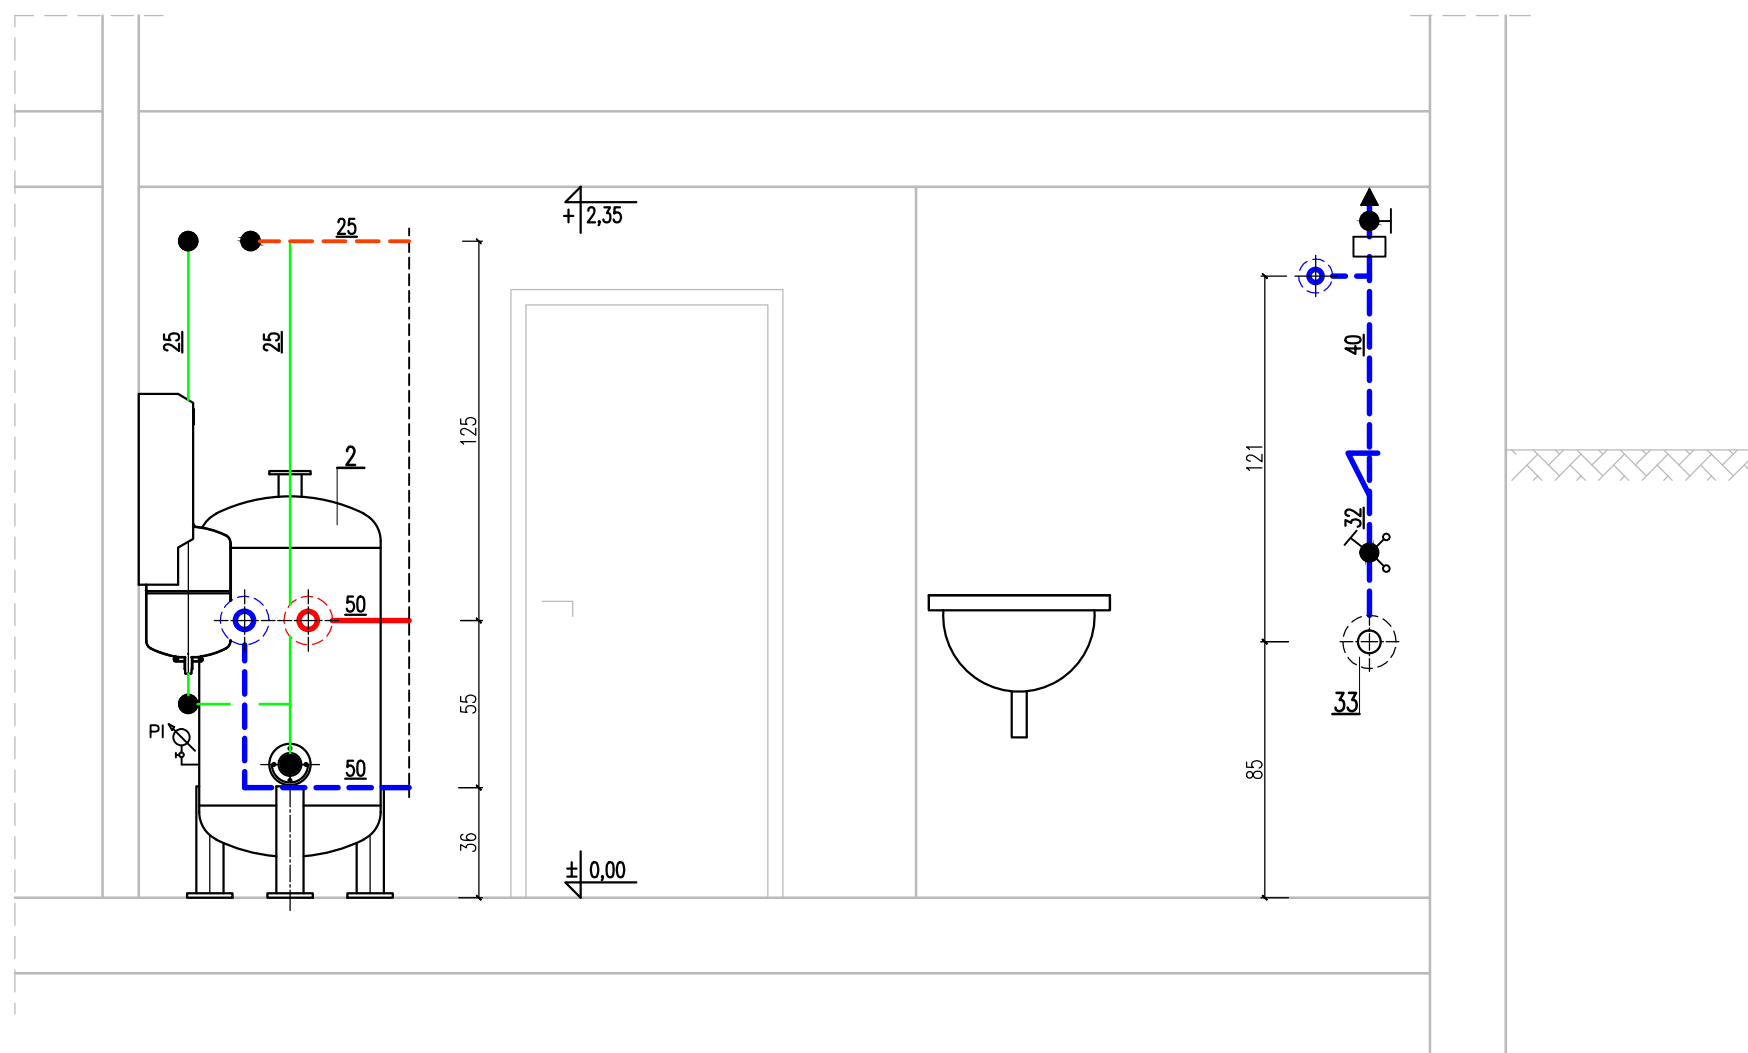

Biuro projektowe



**TECHNIKA SANITARNA**  
**KAZIMIERZ KURKOWSKI**

86-300 Grudziądz  
ul. Groblowa 15/17  
tel./fax +48-56-46-239-65  
e-mail: technika.sanitarna@neostrada.pl

Inwestor

**GMINA POTĘGOWO**

ul. Kościuszki 5, 76-230 Potęgowo

Projekt

**BUDOWA SIECI CIEPŁOWNICZEJ WRAZ Z  
WĘZŁAMI CIEPLNYMI W MIEJSCOWOŚCI  
POTĘGOWO**

Etap

**PROJEKT BUDOWLANO-WYKONAWCZY**

Obiekt

WĘZEŁ CIEPLNY W BUDYNKU MIESZKALNYM  
UL. WITOSA 3, 76-230 POTĘGOWO, DZ. NR 124/29

Rysunek

**PRZEKRÓJ A-A WĘZŁA CIEPLNEGO**

Branża	Data	Skala
<b>TECHNOLOGIA I AUTOMATYKA</b>	11.2012	1:25
Projektant	inż. Kazimierz Kurkowski	Podpis:
	nr upr. BP-RN-V/153/TO/82-83	
Sprawdził	inż. Marek Kołecki	Podpis:
	nr upr. KUP/0135/POOS/06	
Opracował	Jakub Lewandowski	Podpis:
Nr umowy	Nr rys.	Rewizja
23/2012 i 85/2012	S-02	A