


PRZEKRÓJ A-A

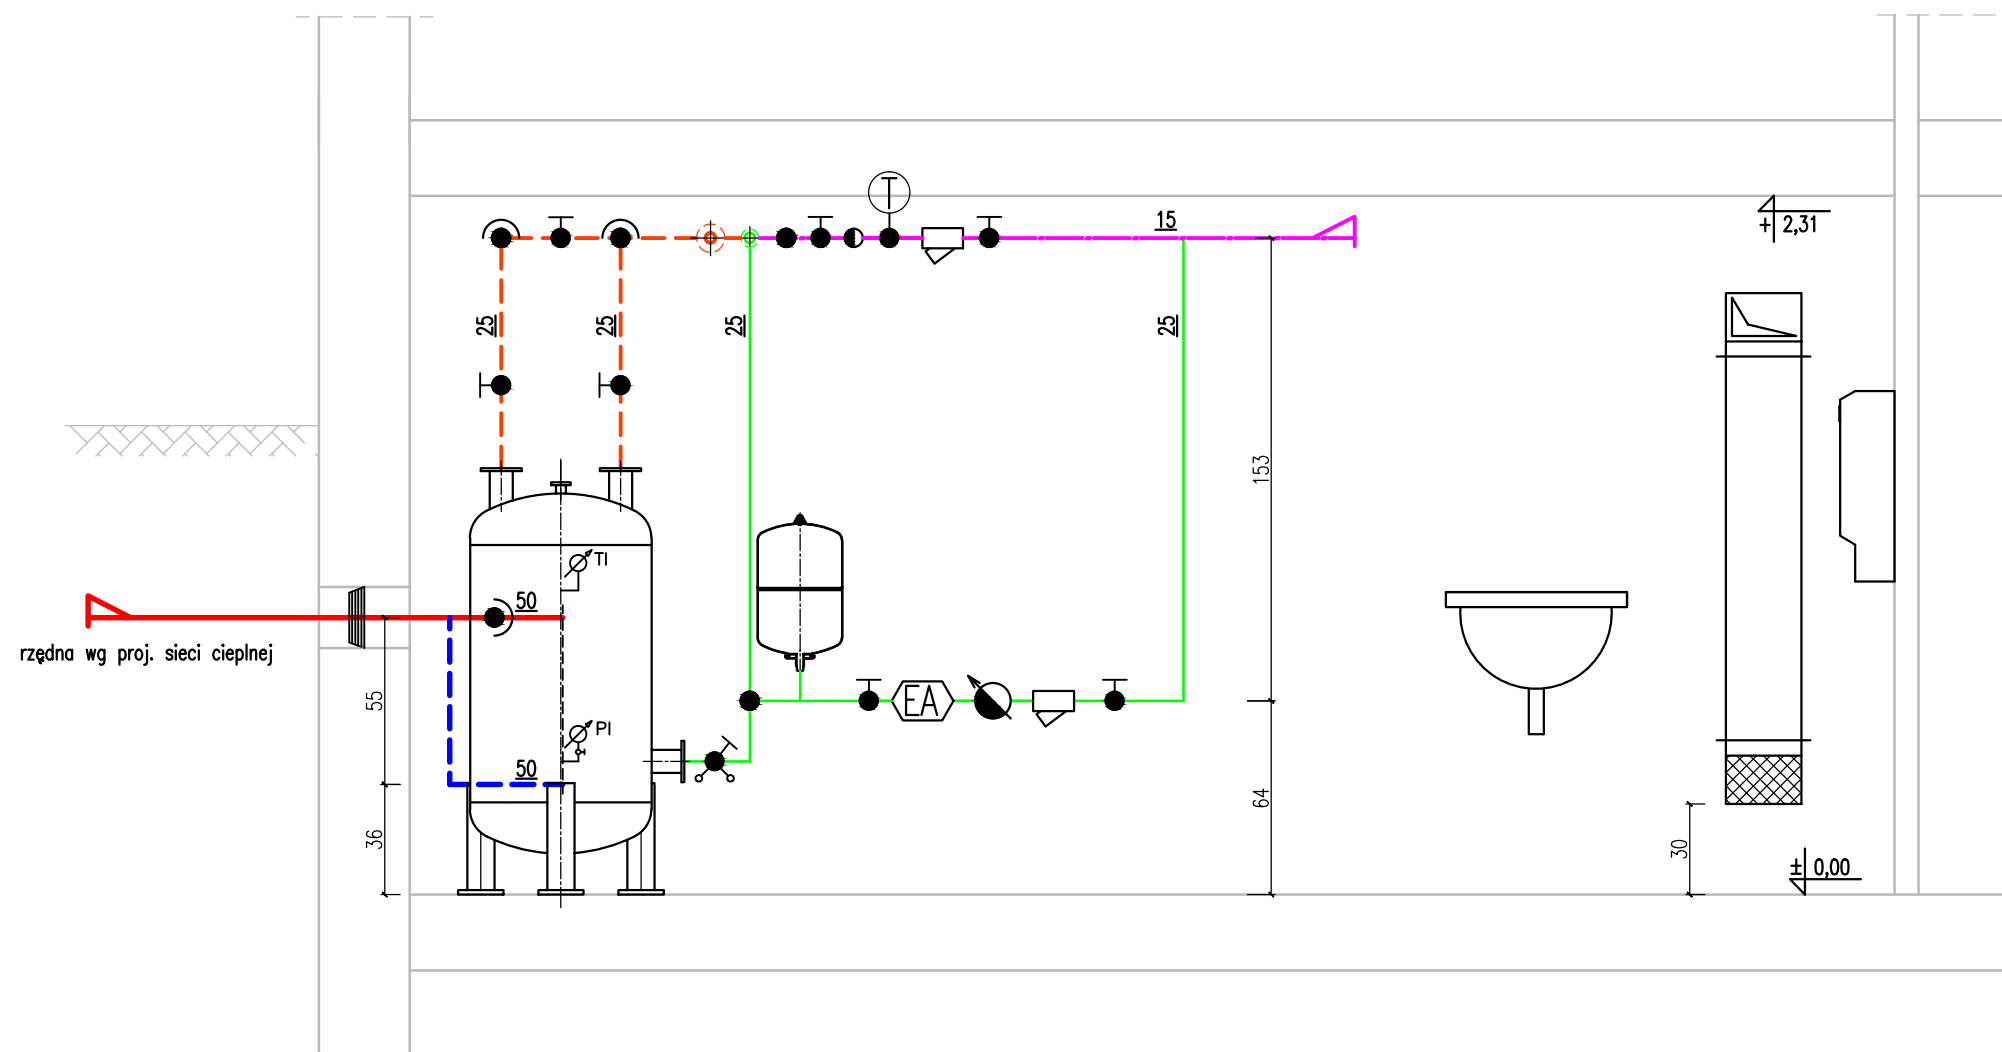

Biuro projektowe



TECHNIKA SANITARNA
KAZIMIERZ KURKOWSKI

86-300 Grudziądz
ul. Groblowa 15/17
tel./fax +48-56-46-239-65
e-mail: technika.sanitarna@neostrada.pl

Inwestor

GMINA POTĘGOWO

ul. Kościuszki 5, 76-230 Potęgowo

Projekt

**BUDOWA SIECI CIEPŁOWNICZEJ WRAZ Z
WĘZŁAMI CIEPLNYMI W MIEJSCOWOŚCI
POTĘGOWO**

Etap

PROJEKT BUDOWLANO-WYKONAWCZY

Obiekt

WĘZŁ CIEPLNY W BUDYNKU MIESZKALNYM
UL. WITOSA 5, 76-230 POTĘGOWO, DZ. NR 124/28

Rysunek

PRZEKRÓJ A-A WĘZŁA CIEPLNEGO

Branża TECHNOLOGIA I AUTOMATYKA	Data 11.2012	Skala 1:25
Projektant inż. Kazimierz Kurkowski nr upr. BP-RN-V/153/TO/82-83	Podpis:	
Sprawdził inż. Marek Kołdecki nr upr. KUP/0135/POOS/06	Podpis:	
Opracował Jakub Lewandowski	Podpis:	
Nr umowy 23/2012 i 85/2012	Nr rys. S-02	Rewizja A