



Mapa do celów projektowych  
skala 1:500

Sporządzona na kopii mapy zasadniczej oraz na podstawie pomiaru uzupełniającego w m-cu lipcu 2015 r. wykonana przez Usługi geodezyjno – kartograficzne „GEO-MAP” inż. Dawid Budzeń.

ARK 2

woj. pomorskie  
pow. słupski  
gm. Potęgowo  
obr. Potęgowo  
dz. 688; 752; 754; 756; 760  
221/1; 274; 124/21; 283; 767  
ul. Przemysłowa, Kościuski,  
Targowa, Ractawicka  
Identyfikator: G221207\_2-00016

Geodeta uprawniony: inż. Dawid Budzeń Nr Up. 21574



obr. Chlewnica  
dz. 28/1; 39/10; 39/12  
Identyfikator: G221207\_2-0001

obr. Darżyno  
dz. 244/6; 245/1; 34/2  
Identyfikator: G221207\_2-0003

Licencja nr: 6640.3099.2014\_2212\_K05

Mapa przedstawia granice działek wg stanu ujawnionego w ewidencji gruntów i budynków na dzień 16.07.2015 r., bez ich prawnego ustalenia bez ustalenia służebności gruntowych ujawnionych w księgach wieczystych.

ID: 6640.1995.2015  
Stan aktualizacji na dzień: 16.07.2015 r.  
Układ współrzędnych płaskich: 2000/6  
Układ współrzędnych wysokościowych: Kronsztadt 86


Nie wyklucza się istnienia innych nie wykazanych na niniejszej mapie urządzeń podziemnych oraz sieci, które nie były zgłoszone do inwentaryzacji lub o których brak jest informacji w instytucjach branżowych.

|   |                                                                          |
|---|--------------------------------------------------------------------------|
| Podkreślenie, że niniejszy dokument został opracowany w wyniku prac geodezyjnych i kartograficznych, których rezultaty zawiera operat techniczny wpisany do ewidencji materiałów geodezyjnych i kartograficznych |                                                                          |
| Organ prowadzący podstawowy zasób geodezyjny i kartograficzny   | STAROSTA SŁUPSKI                                                         |
| Identyfikator ewidencyjny materiału: zasobu - operatu technicznego   | P. 2212. 2015. 2363<br>G25. 0. 86. /2015                                 |
| Data wpisu do operatu technicznego do ewidencji materiałów zasobu   | 11.08.2015,                                                              |
| Imię, nazwisko i podpis osoby reprezentującej organ   | z up. STAROSTY<br>Dawid Budzeń<br>inż. Dawid Budzeń<br>inż. Dawid Budzeń |

skala 1:500

OZNACZENIA:

|  |                                              |
|--|----------------------------------------------|
|  | PROJ. SIĘĆ CIEPŁNA PREIZOLOWANA              |
|  | ZAŁAMANIE OSI PROJ. SIĘCI CIEPŁNEJ           |
|  | RURY OCHRONNE DWUDZIELNE TYPU AROT           |
|  | RURY OCHRONNE NA SIĘCI CIEPŁNEJ              |
|  | PROJ. PUNKT STAŁY                            |
|  | PROJ. STUDZIENKA ODWADNIAJĄCA/ODPOWIERZAJĄCA |

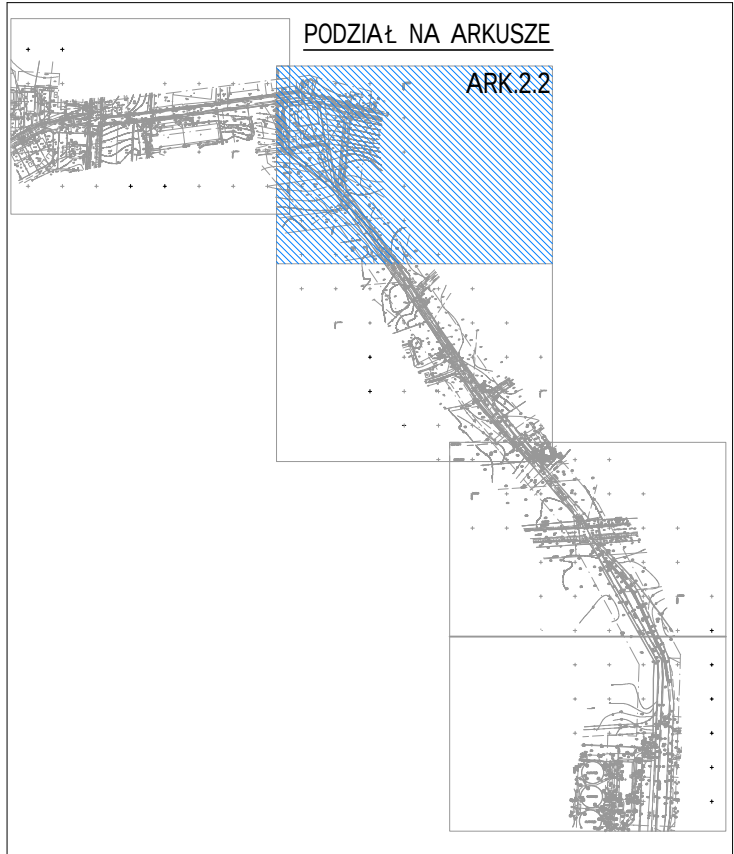

|   |                      |                |
|---|----------------------|----------------|
|   |                      |                |
| Investor<br><b>GMINA POTĘGOWO</b><br>ul. Kościuski 5, 76-230 Potęgowo                                                                 |                      |                |
| Projekt<br>ROZBUDOWA SIĘCI CIEPŁOWNICZEJ PRZYŁĄCZENIOWEJ NIEZBĘDNEJ DO ODBIORU I PRZESYŁU CIEPŁA ZE ŹRÓDEŁ ODNAWIALNYCH (BIOGAZOWNIA) |                      |                |
| Etap<br><b>PROJEKT BUDOWLANO-WYKONAWCZY</b>                                                                                           |                      |                |
| Rysunek<br><b>PLAN SYTUACYJNY ARKUSZ 2.2</b>                                                                                          |                      |                |
| Branża<br>SANTARNA   | Data<br>03.2016      | Skala<br>1:500 |
| Projektant<br>inż. Kazimierz Kurkowski<br>nr upr. BP-RN-V/153/TO/82-83                                                                | Podpis:              |                |
| Sprawdził<br>inż. Marek Koleccki<br>nr upr. KUP/0135/POOS/06                                                                          | Podpis:              |                |
| Opracował<br>mgr inż. Jakub Lewandowski                                                                                               | Podpis:              |                |
| Nr umowy<br>290/2015   | Nr rysunku<br>PZT-04 | Rewizja<br>A   |