
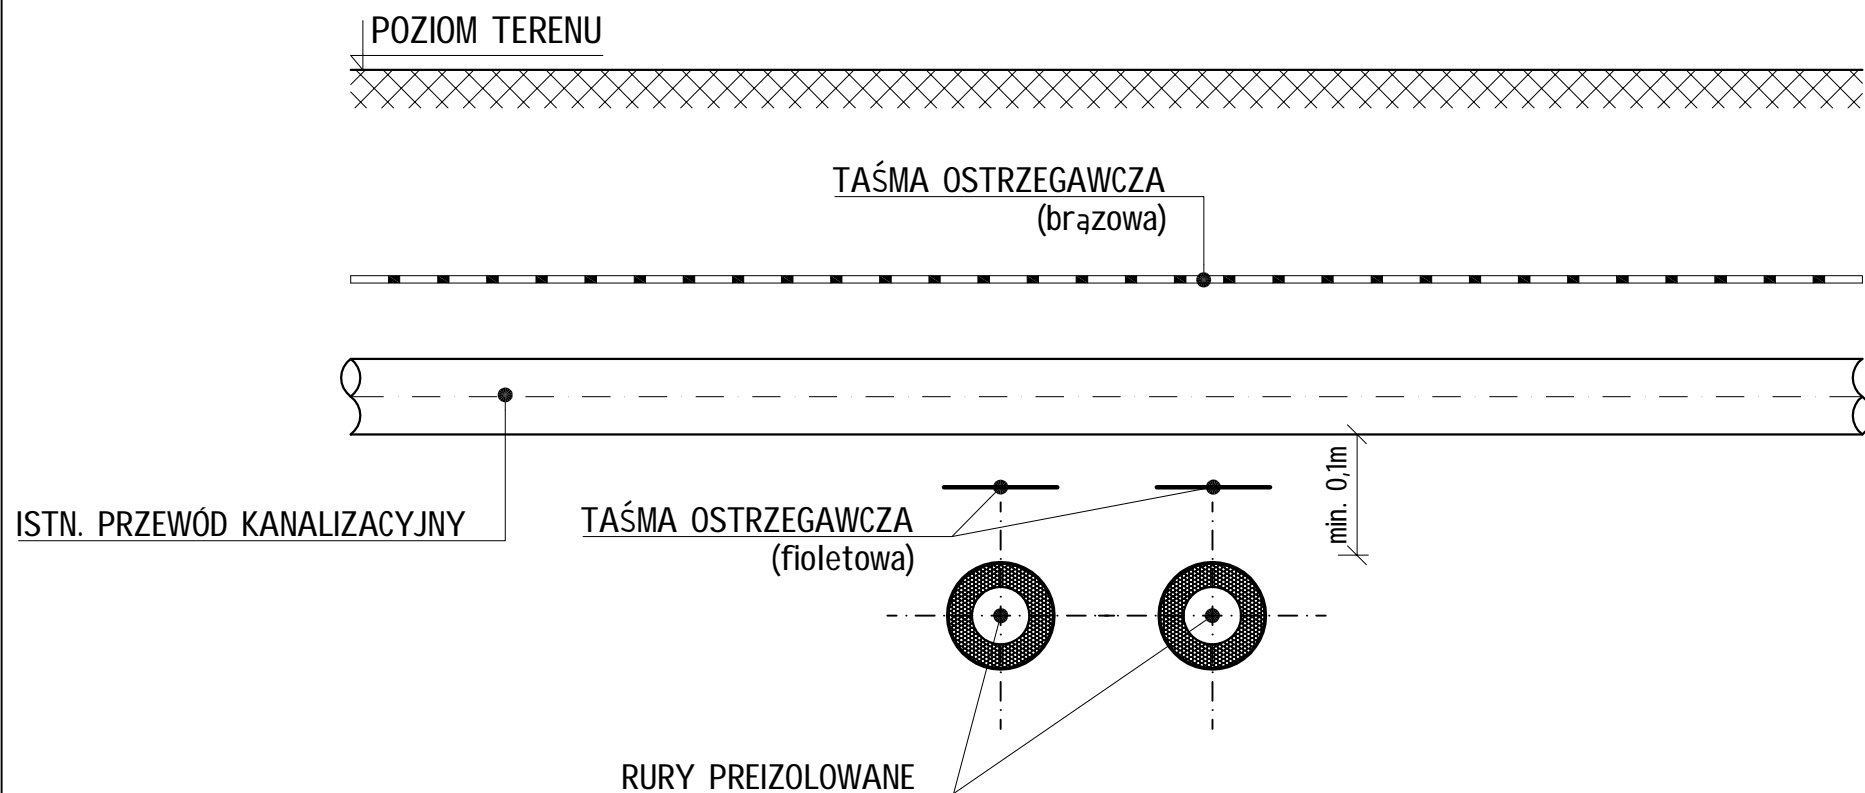


# ROZWIĄZANIE SKRZYŻOWANIA Z PRZEWODEM KANALIZACYJNYM

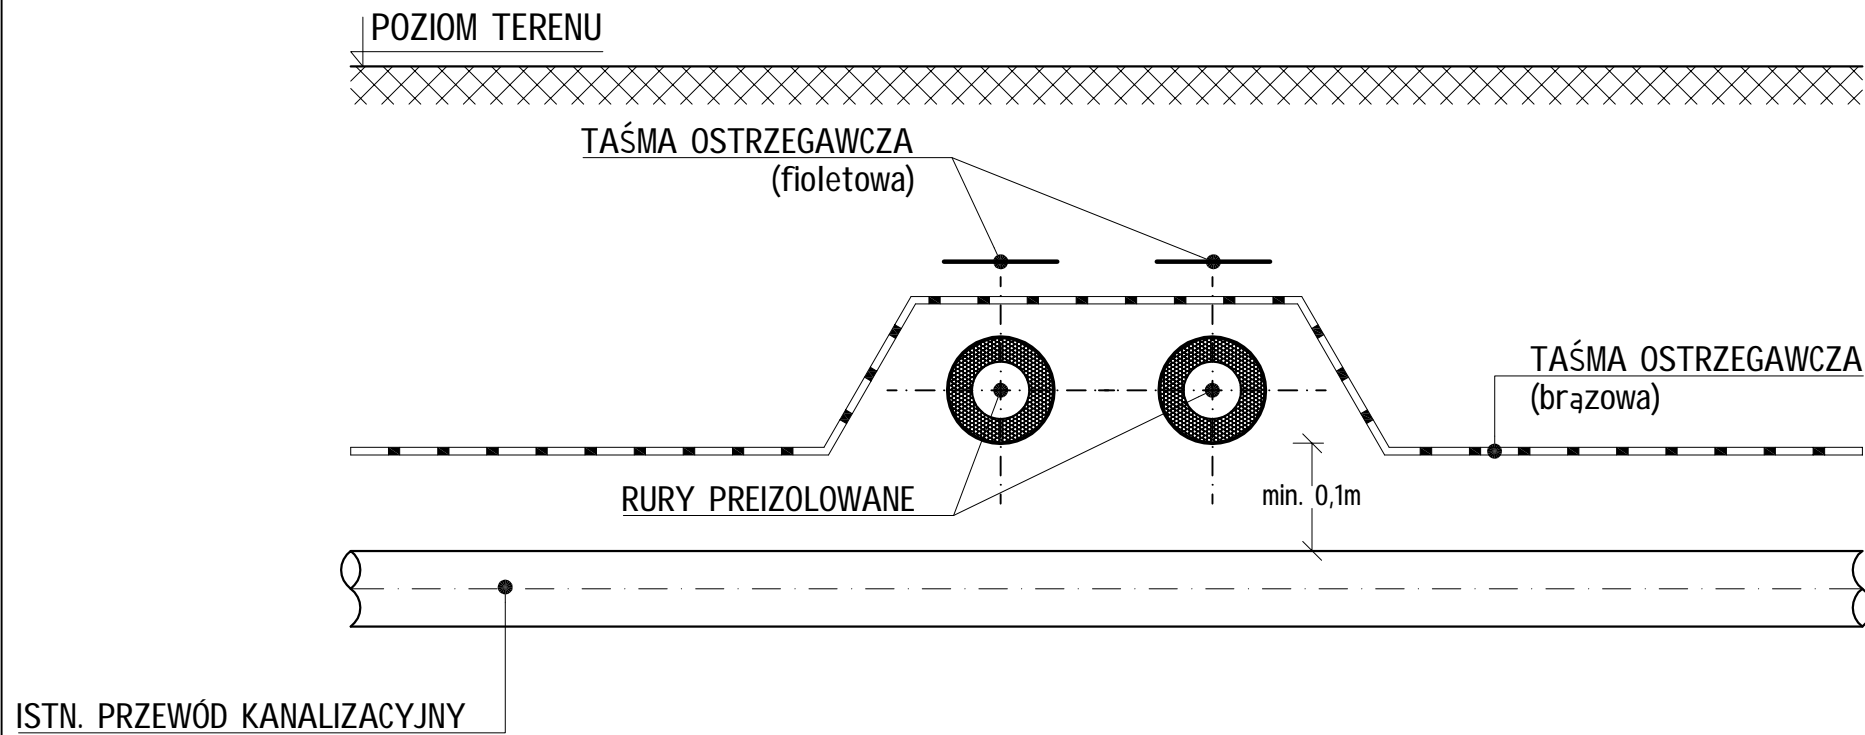

TECHNIKA SANITARNA  
KAZIMIERZ KURKOWSKI

86-300 Grudziądz  
ul. Groblowa 15/17  
tel./fax +48-56-46-239-65  
e-mail: technika.sanitarna@neostrada.pl

Inwestor

**GMINA POTĘGOWO**

ul. Kościuszki 5, 76-230 Potęgowo

Projekt

ROZBUDOWA SIECI CIEPŁOWNICZEJ  
PRZYŁĄCZENIOWEJ NIEZBĘDNEJ DO  
ODBIORU I PRZESYŁU CIEPŁA ZE ŹRÓDEŁ  
ODNAWIALNYCH (BIOGAZOWNIA)

Etap

**PROJEKT  
BUDOWLANO-WYKONAWCZY**

Rysunek

**SZCZEGÓŁ SKRZYŻOWANIA CIEPŁOCIĄGU  
PREIZOLOWANEGO Z PRZEWODEM KANALIZACYJNYM**

Branża  
SANITARNA

Data  
03.2016

Skala  
1:20

Projektant

inż. Kazimierz Kurkowski  
nr upr. BP-RN-V/153/TO/82-83

Podpis:

Sprawdził

inż. Marek Kolecki  
nr upr. KUP/0135/POOS/06

Podpis

Opracował

mgr inż. Jakub Lewandowski

Podpis

Nr umowy

290/2015

Nr rysunku

SC-21

Rewizja

A