



OZNACZENIA:

-----	PROJ. SYSTEM ALARMOWY - PRZEWÓD MIEDZIANY BIELONY
—————	PROJ. SYSTEM ALARMOWY - PRZEWÓD MIEDZIANY
Z1, Z2	ZAŁĄCZANIE OSI PROJ. SIECI CIEPLNEJ

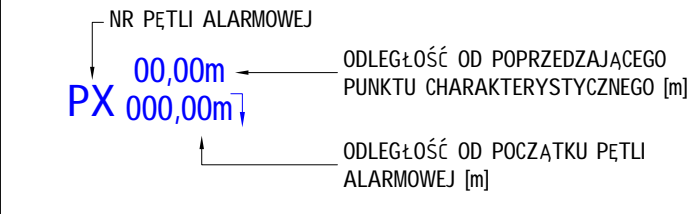

 <p>TECHNIKA SANITARNA KAZIMIERZ KURKOWSKI</p> <p>86-300 Grudziądz ul. Groblowa 15/17 tel./fax +48-56-46-239-65 e-mail: technika.sanitarna@neostrada.pl</p>		
<p>Investor</p> <p style="text-align: center;">GMINA POTĘGOWO ul. Kościuszki 5, 76-230 Potęgowo</p>		
<p>Projekt</p> <p style="text-align: center;">ROZBUDOWA SIECI CIEPŁOWNICZEJ PRZYŁĄCZENIOWEJ NIEZBĘDNEJ DO ODBIORU I PRZESYŁU CIEPŁA ZE ŹRÓDEŁ ODNAWIALNYCH (BIOGAZOWNIA)</p>		
<p>Etap</p> <p style="text-align: center;">PROJEKT BUDOWLANO-WYKONAWCZY</p>		
<p>Rysunek</p> <p style="text-align: center;">SCHEMAT SYSTEMU ALARMOWEGO - ARKUSZ 2</p>		
Branża SANITARNA	Data 03.2016	Skala 1:500
Projektant inż. Kazimierz Kurkowski nr upr. BP-RN-V/153/TO/82-83	Podpis:	
Sprawdził inż. Marek Koleccki nr upr. KUP/0135/POOS/06	Podpis:	
Opracował mgr inż. Jakub Lewandowski	Podpis:	
Nr umowy 290/2015	Nr rysunku SC-13	Rewizja A