


PRZEKRÓJ B-B

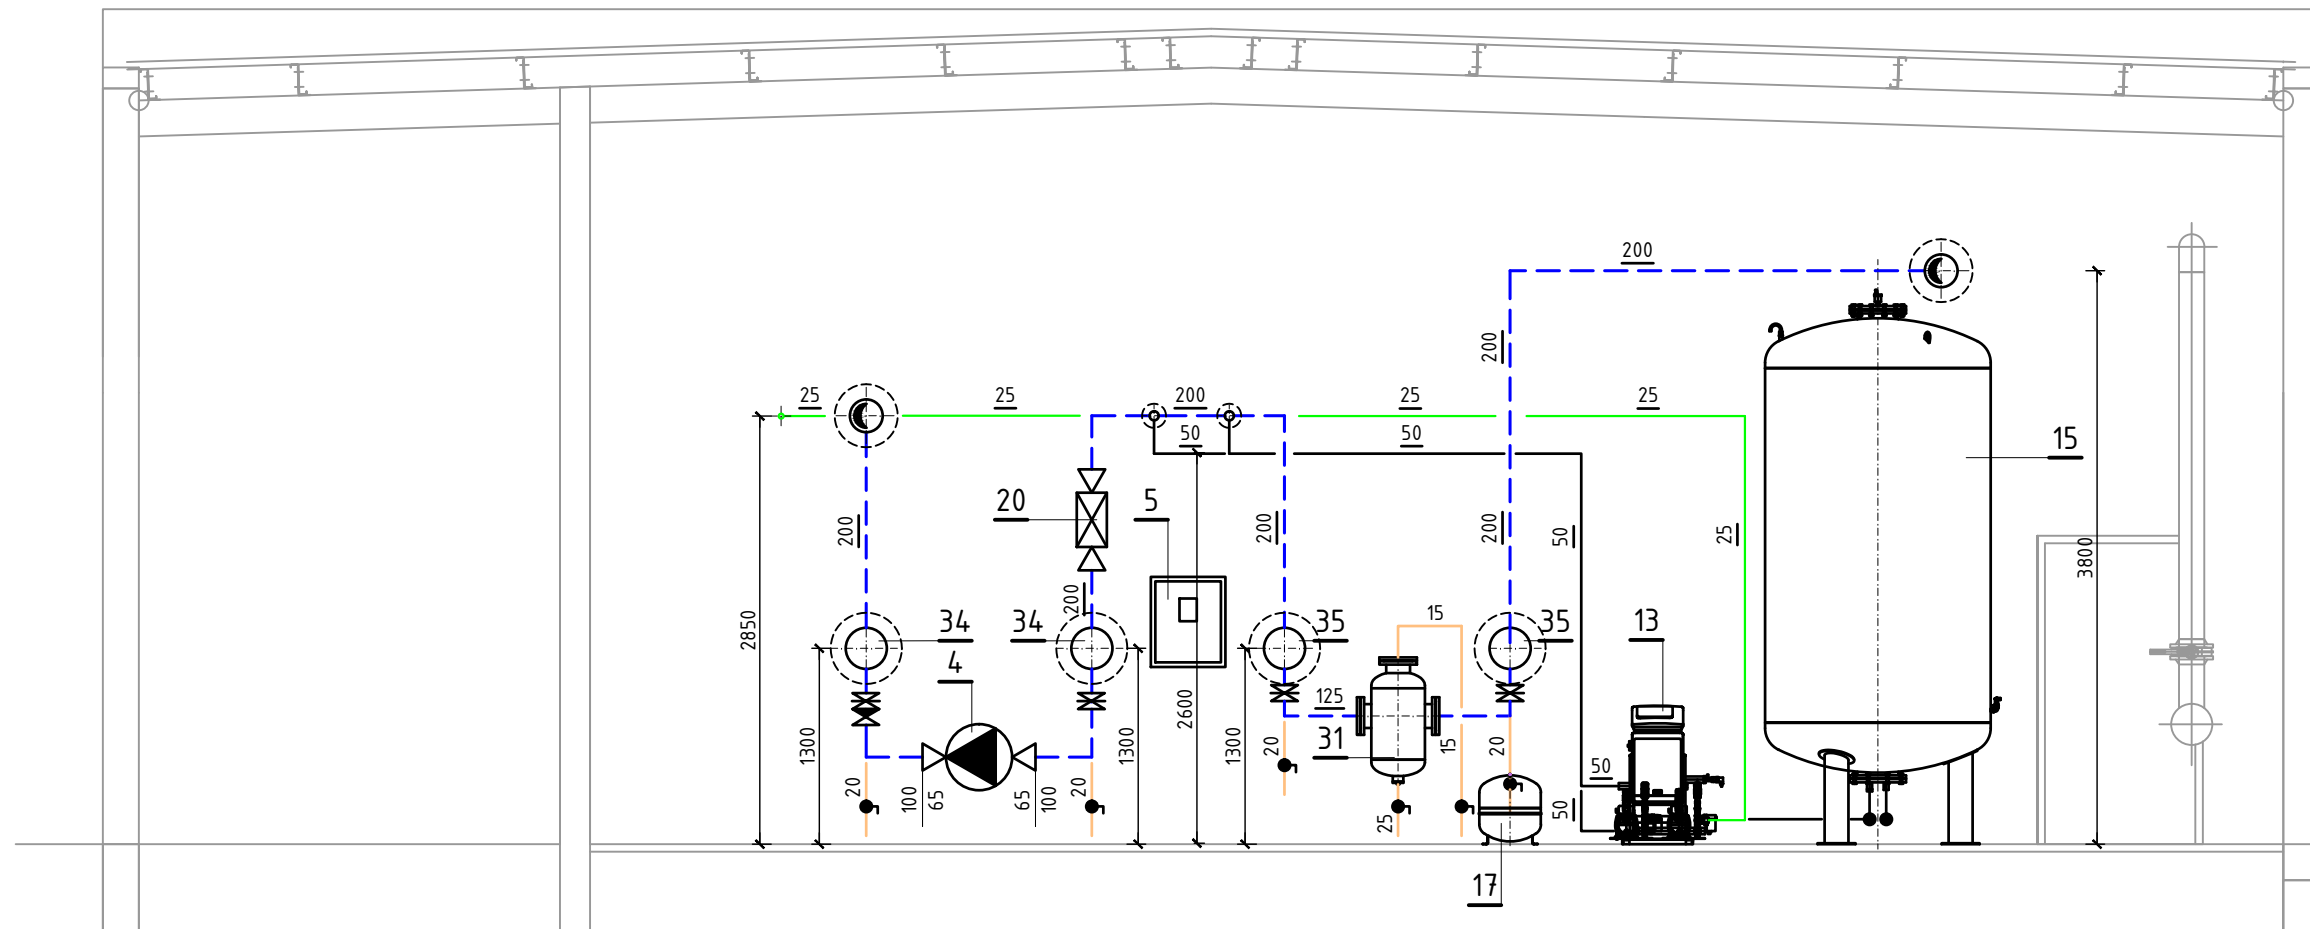

OZNACZENIA	
	Woda grzewcza zasilanie z biogazowni
	Woda grzewcza powrót do biogazowni
	Woda sieciowa - zasilanie
	Woda sieciowa - powrót
	Woda zimna



TECHNIKA SANITARNA
KAZIMIERZ KURKOWSKI

86-300 Grudziądz
 ul. Groblowa 15/17
 tel./fax +48-56-46-239-65
 e-mail: technika.sanitarna@neostrada.pl

Inwestor **NADMORSKIE ELEKTROWNIE
 WIATROWE DARŻYNO SP. Z O.O.**
 ul. Łozy 21, 80-516 Gdańsk

Projekt **ŹRÓDŁO CIEPŁA - I ETAP DLA ZASILANIA SIECI
 CIEPŁOWNICZEJ W M. POTĘGOWO**
 (działka nr 244/6 obr. Darżyno)

Etap **PROJEKT WYKONAWCZY**

Rysunek **PRZEKRÓJ B-B
 TECHNOLOGIA ŹRÓDŁA CIEPŁA**

Branża SANITARNA	Data 10.2016	Skala 1:50
----------------------------	------------------------	----------------------

Projektant	inż. Kazimierz Kurkowski nr upr. BP-RN-V/153/TO/82-83	Podpis:
------------	--	---------

Sprawdził	inż. Marek Kołdecki nr upr. KUP/0135/POOS/06	Podpis:
-----------	---	---------

Nr umowy 5/16	Nr rysunku S-03	Rewizja A
-------------------------	---------------------------	---------------------