


WŁĄCZENIE
W ISTNIEJĄCY RUROCIĄG BIOGAZU 408x3,0 MM (STAL 1.4301)
PROWADZONY W POMIESZCZENIU AGREGATÓW

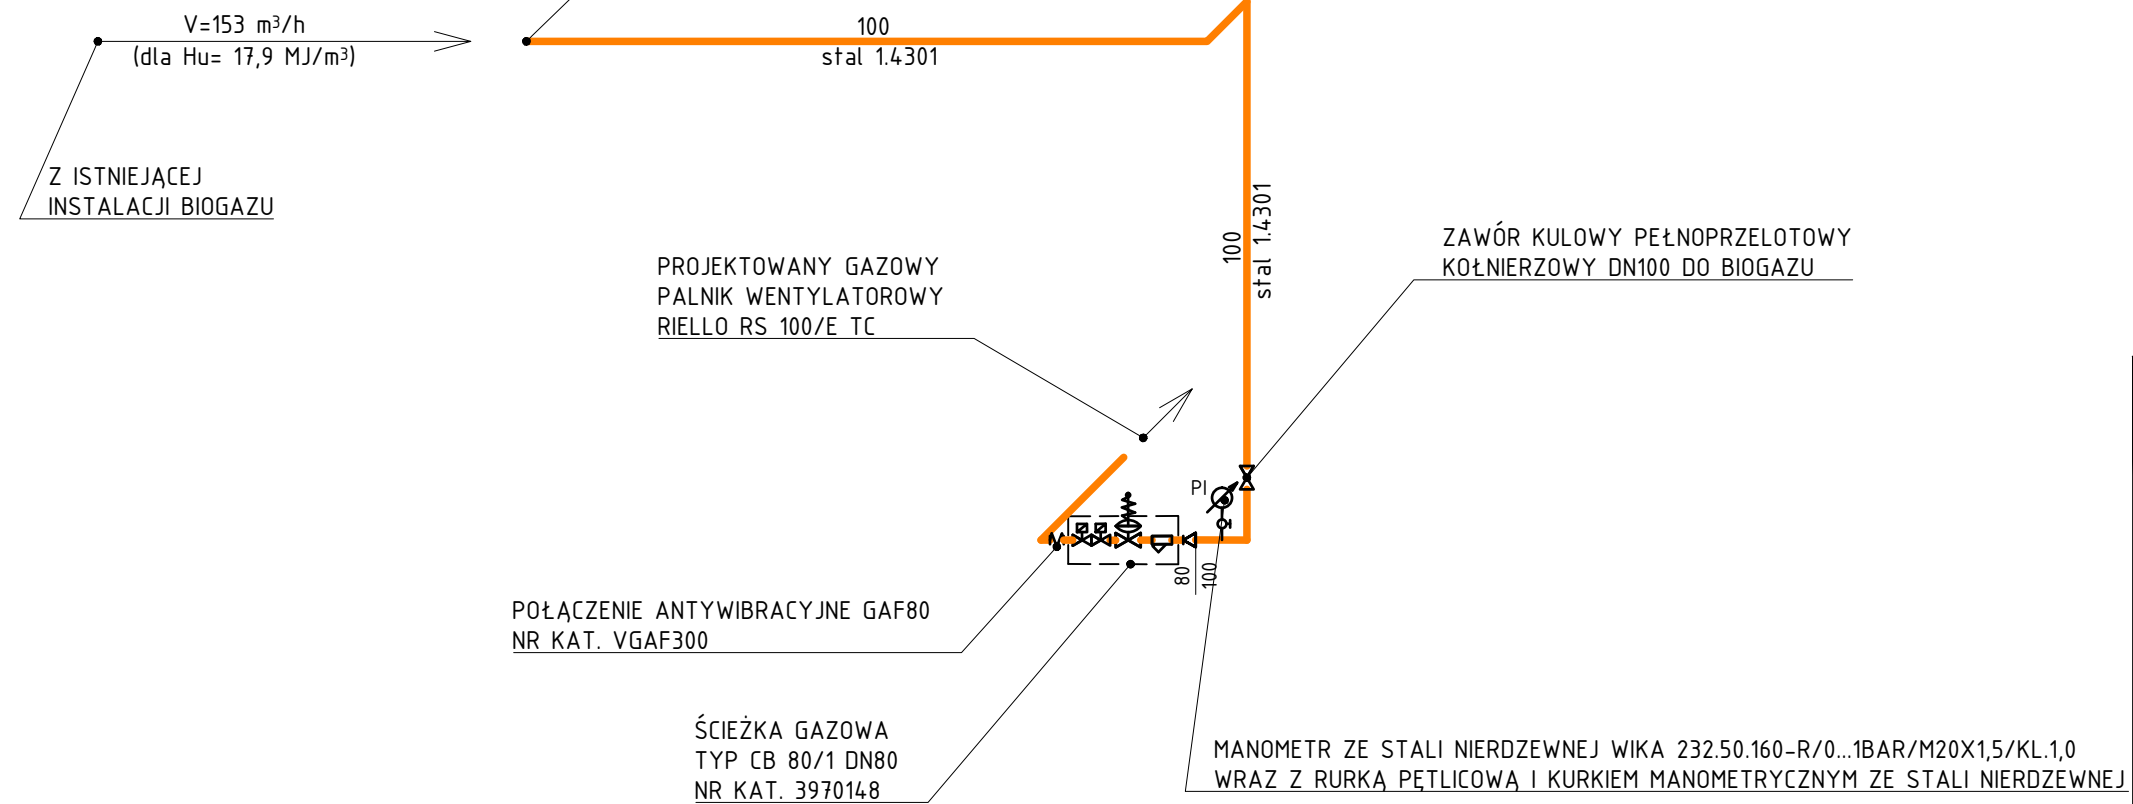

TECHNIKA SANITARNA
KAZIMIERZ KURKOWSKI

86-300 Grudziądz
ul. Groblowa 15/17
tel./fax +48-56-46-239-65
e-mail: technika.sanitarna@neostrada.pl

Investor **NADMORSKIE ELEKTROWNIE
WIATROWE DARŻYNO SP. Z O.O.**
ul. Łoży 21, 80-516 Gdańsk

Projekt **ŹRÓDŁO CIEPŁA - II ETAP DLA ZASILANIA SIECI
CIEPŁOWNICZEJ W M. POTĘGOWO**
(działka nr 244/6 obr. Darżyno)

Etap **PROJEKT WYKONAWCZY**

Rysunek **ROZWIĘCIE INSTALACJI GAZOWEJ**

| | | |
|--|---------------------------|----------------------|
| Branża SANITARNA | Data 11.2016 | Skala 1:50 |
| Projektant inż. Kazimierz Kurkowski nr upr. BP-RN-V/153/TO/82-83 | Podpis: | |
| Sprawdził inż. Marek Kołdecki nr upr. KUP/0135/POOS/06 | Podpis: | |
| Nr umowy 6/16 | Nr rysunku G-02 | Rewizja A |