



PRZEKROJE

SKALA 1:50


Przekrój A-A

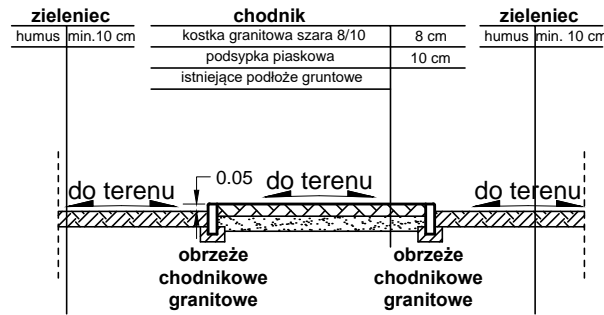


Przekrój B-B

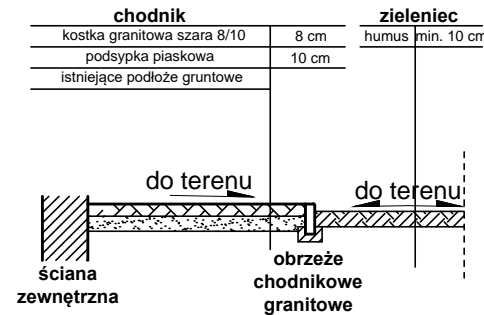


Przekrój C-C

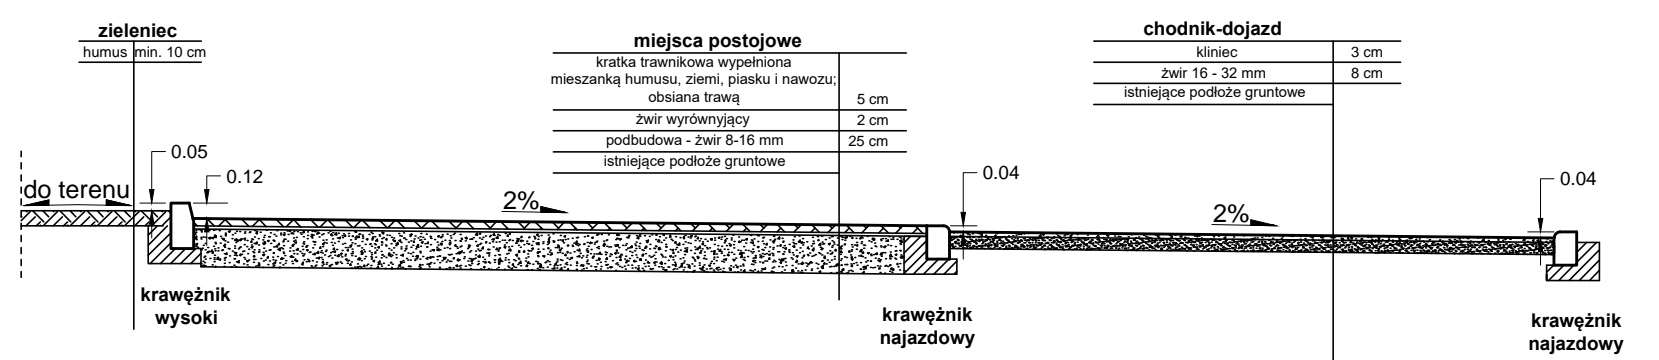

Przekrój D-D

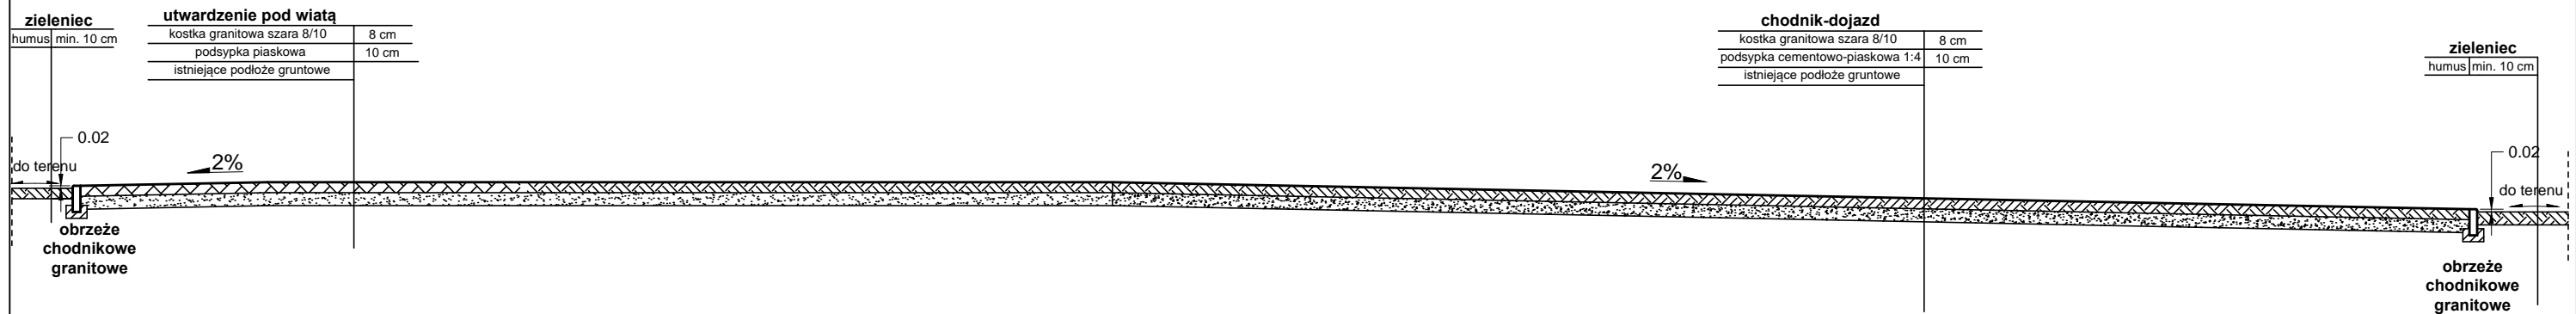

SCHEMATY

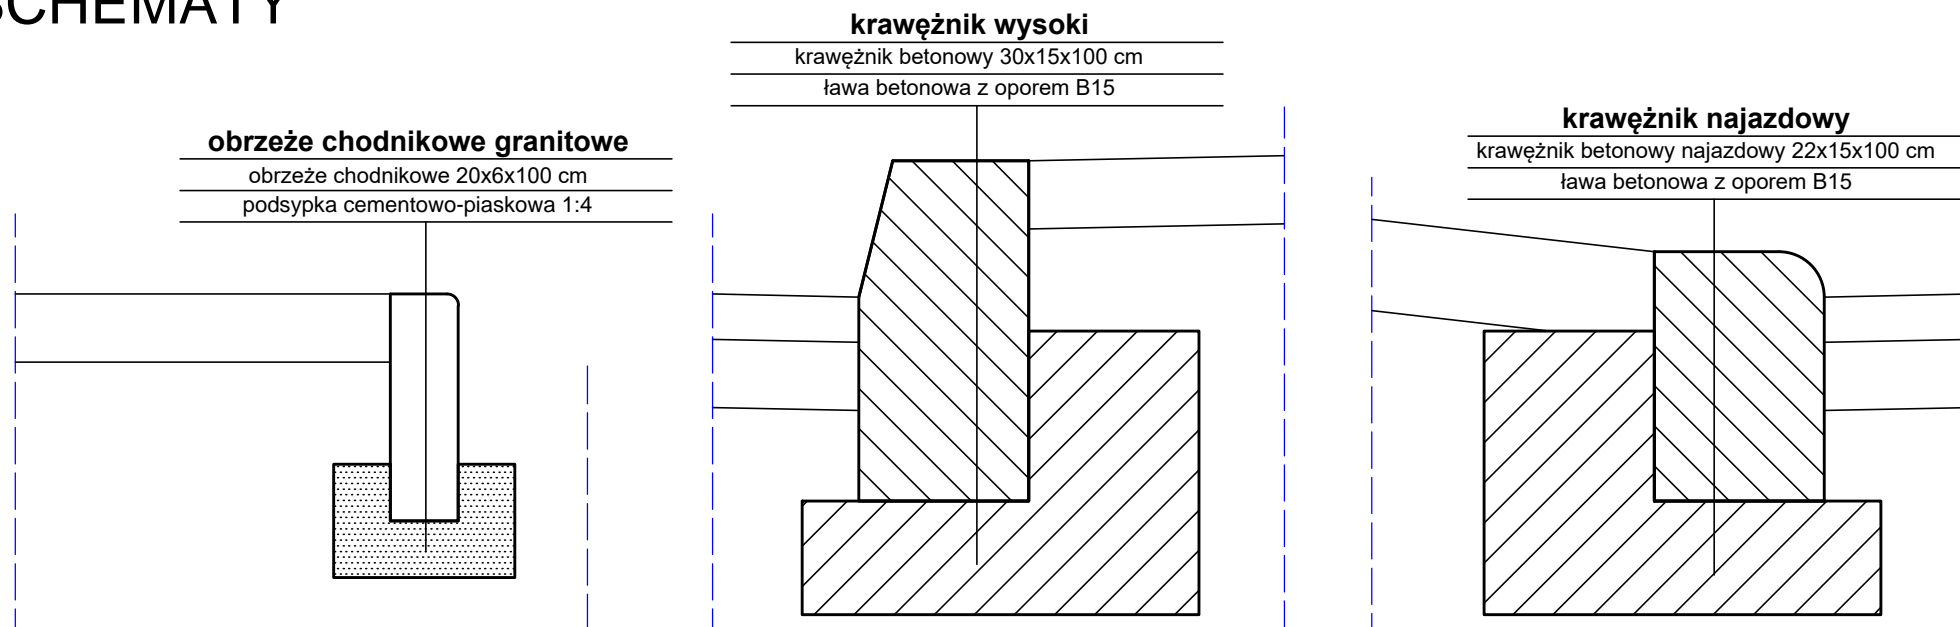

BIURO ARCHITEKTONICZNE MGR INŻ. ARCH. MONIKA STUKAN 76-230 Potęgowo, ul. Ogrodowa 15		NR RYSUNKU: A III
INWESTYCJA: BUDOWA TARGOWISKA "MÓJ RYNEK" WRAZ Z CENTRUM PROMOCJI PRODUKTU LOKALNEGO W KARZNYCY DZ. NR 32/4,23/15,32/17,32/18,32/19.M.KARZNYCA, OBR. KARZNYCA, GM. POTĘGOWO	INWESTOR: GMINA POTĘGOWO ul. Kosciuszki 5 76-230 POTĘGOWO	BRANŻA: ARCHITEKTURA
NAZWA RYSUNKU: ZAGOSPODAROWANIE TERENU - PRZEKROJE		SKALA: 1:500
PROJEKTOWAŁ: mgr inż. arch. Monika Stukan	UPR. W SPEC. ARCHITEKTONICZNEJ: 28/POOKK/IV/2014	DATA: 05/2017
PROJEKTOWAŁ: mgr inż. Jarosław Celban	UPR. W SPEC. KONSTRUKCYJNO-BUDOWLANEJ: BK.IIF7342/1343/98	PODPIS: