


ścieżka parkowa szer. 1,5 m

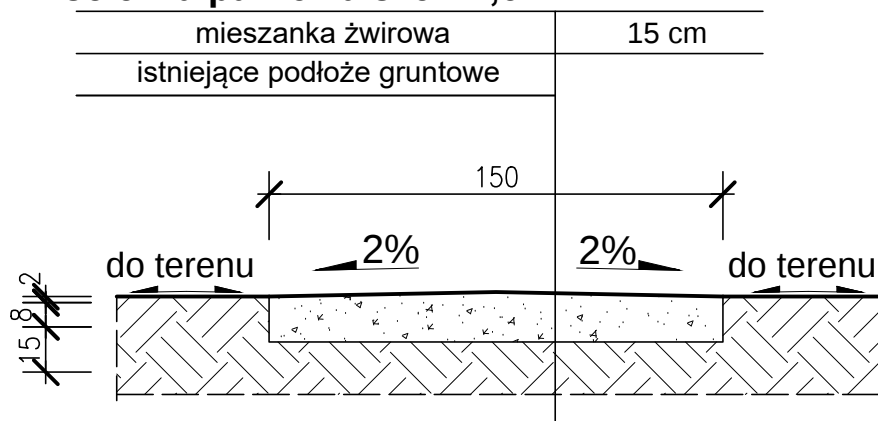

BIURO ARCHITEKTONICZNE MGR INŻ. ARCH. MONIKA STUKAN 76-230 POTĘGOWO, UL. OGRODOWA 15		NR RYSUNKU: A 02	
INWESTYCJA: ZGOSPODAROWANIE DZIEDZICTWA LOKALNEGO PORZEZ ZAGOSPODAROWANIE PARU W SKÓROWIE DZ. NR 80/60, 80/61, obr. SKÓROWO STARE		INWESTOR: GMINA POTĘGOWO UL. KOSCIUSZKI 5 76-230 POTĘGOWO	BRANŻA: ARCHITEKTURA
NAZWA RYSUNKU: PRZEKRÓJ PRZEZ ŚCIEŻKĘ PARKOWĄ		SKALA: 1:25	DATA: 09/2017
PROJEKTOWAŁ: mgr inż. arch. Monika Stukan		UPR. W SPEC. ARCHITEKTONICZNEJ: 28/P00KK/IV/2014	
		PODPIS:	