


INSTALACJA 15kW-3f, na dachu Gminnego Ośrodka Kultury w Potęgowie.

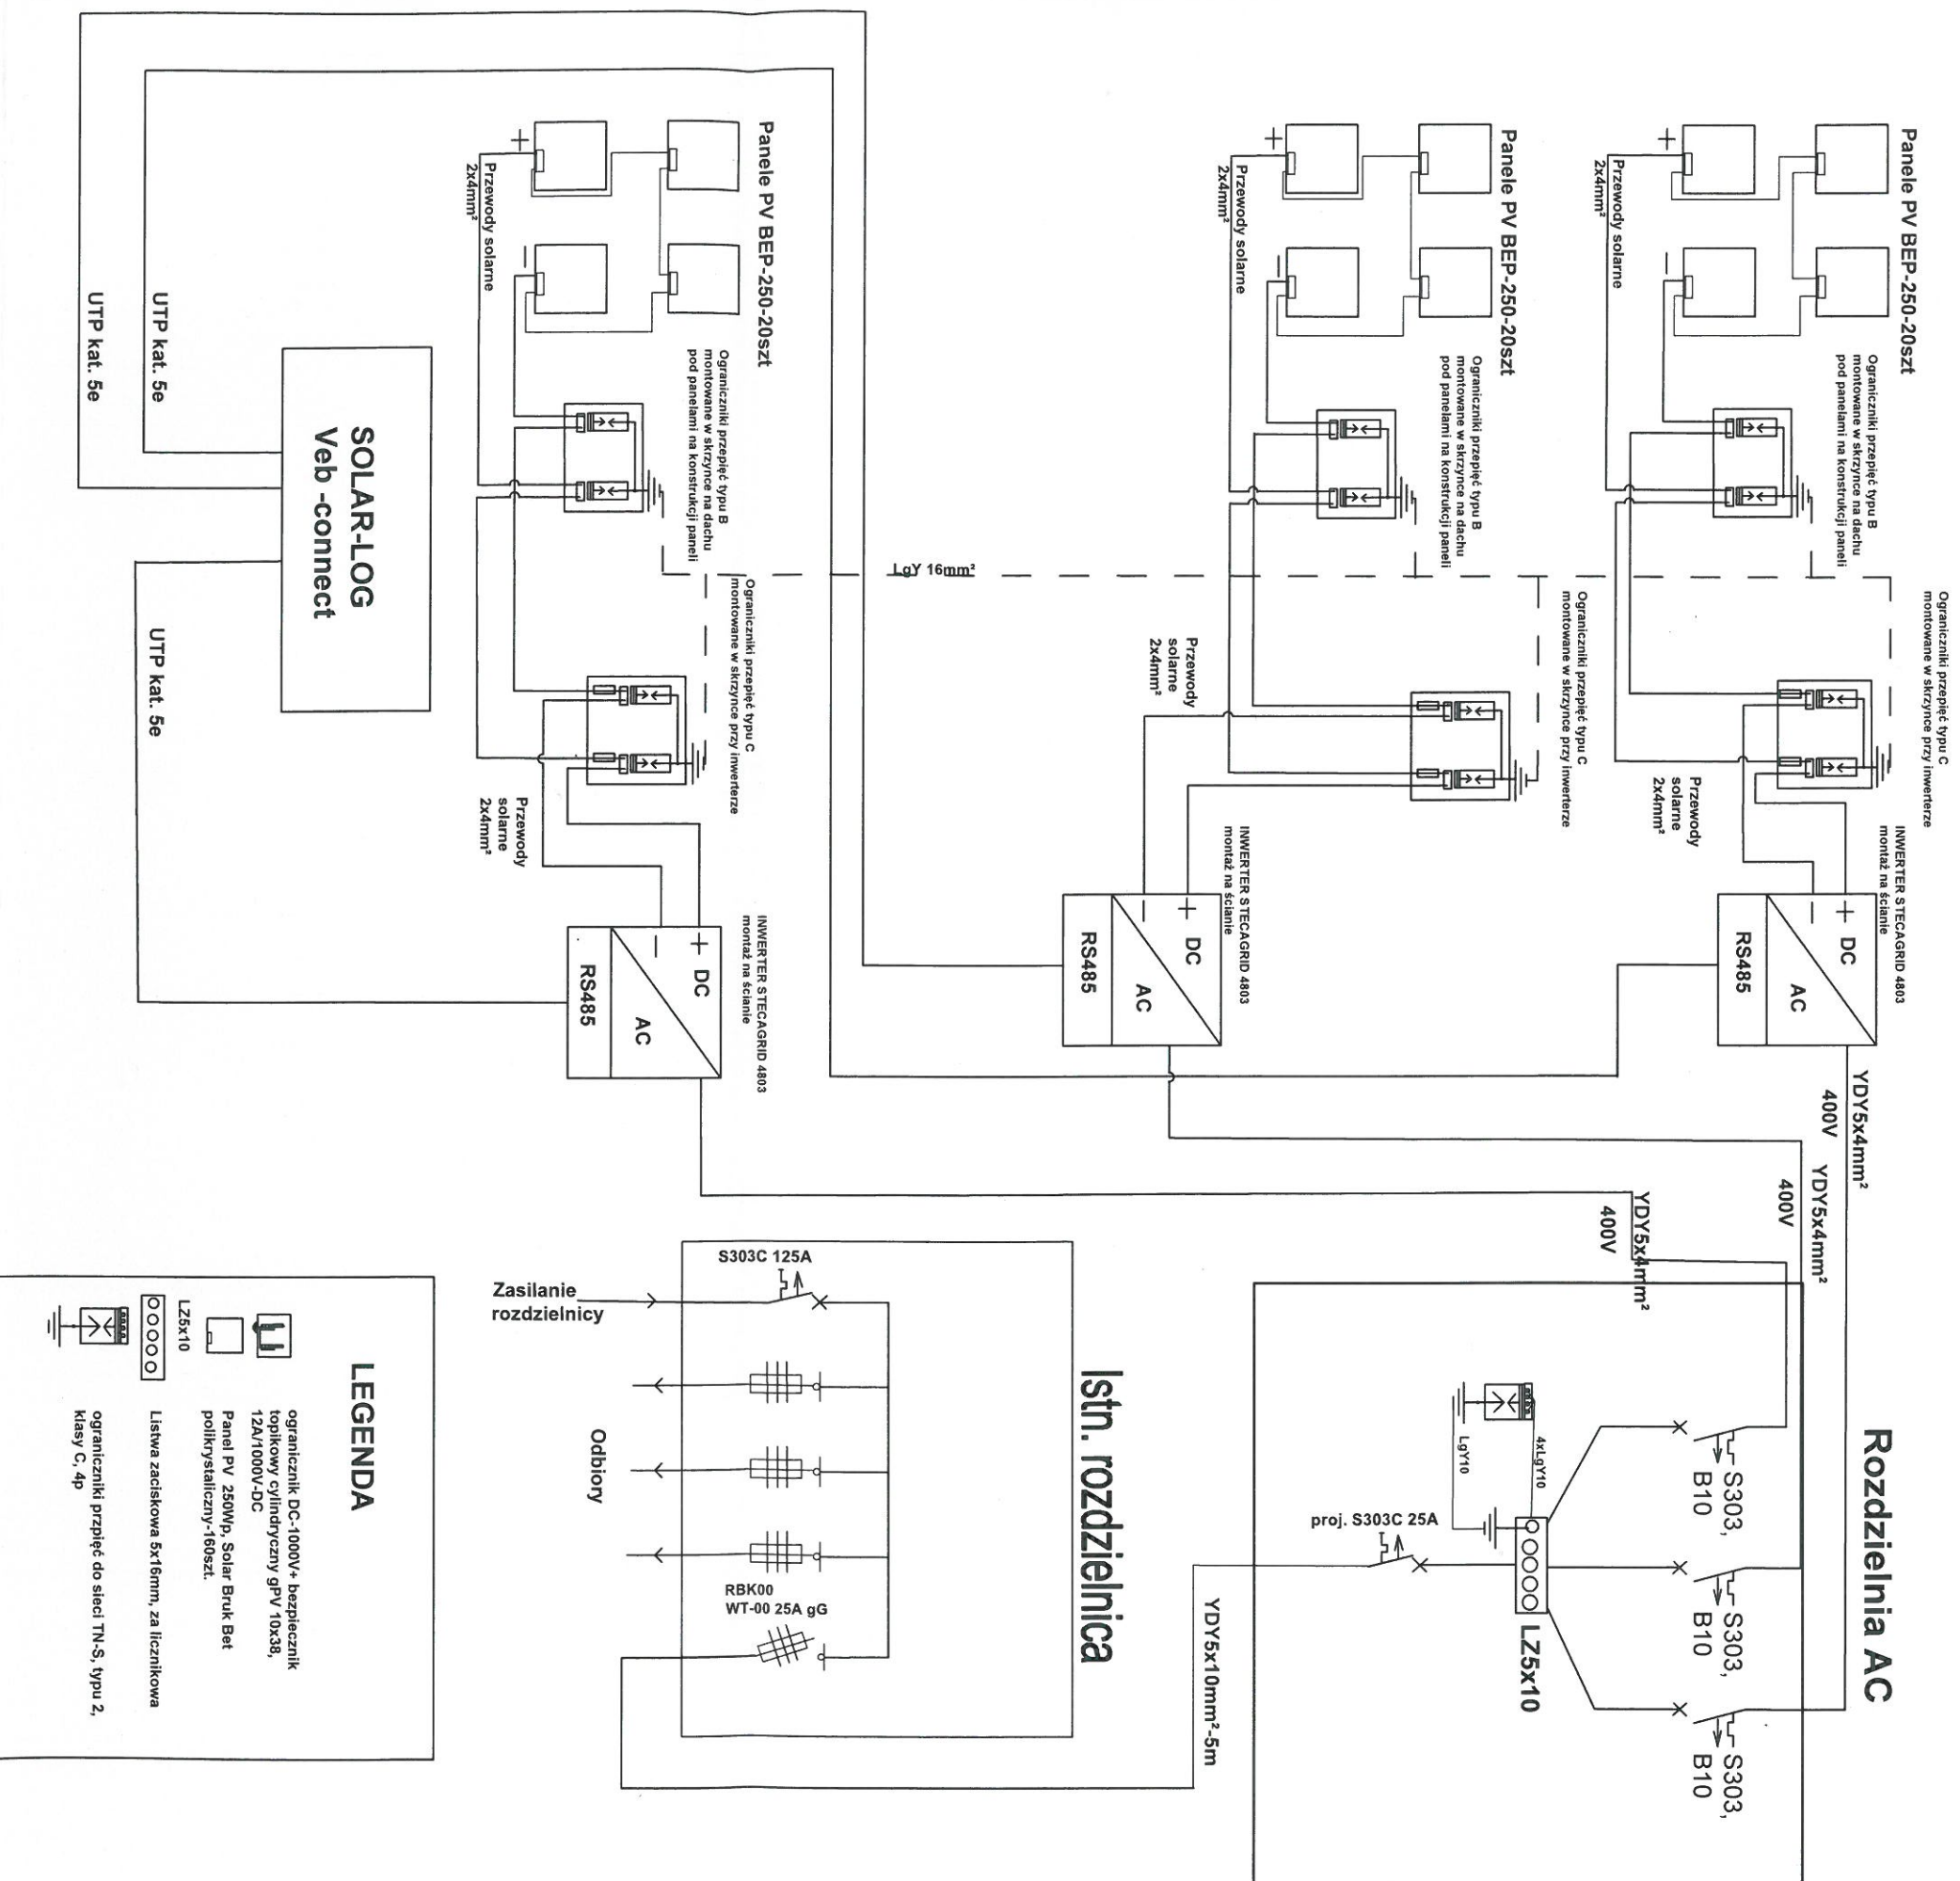

 EkoEnergia Polska Spółka z o.o.		EkoEnergia Polska Sp. z o.o. TEL.698-344-935 ul. Olszewskiego 6, 25-663 Kielce, daniel@energia-eko.com, www.energia-eko.com	
DATA: 10.2016		OBIEKT: Gminny ośrodek Kultury w Potęgowie	
FAZA PROJEKTU:		ADRES INWESTYCJI: Potęgowo ul. Szkolna 2b	
Wykonawczy		INWESTOR: Gmina Potęgowo	
BRANŻA: INSTALACJE ELEKTRYCZNE	OPRACOWAŁ: mgr inż. Dominik Radomski		PODPIS: 
	OPRACOWAŁ: mgr inż. Łukasz Dziedzic		PODPIS:
	PROJEKTANT: mgr inż. Daniel Dziedzic	NR DOK. SWK/O102/PWOE/13	PODPIS: 
	TYTUŁ RYSUNKU: Schemat zasilania		SKALA:
NR RYS. E-2			