


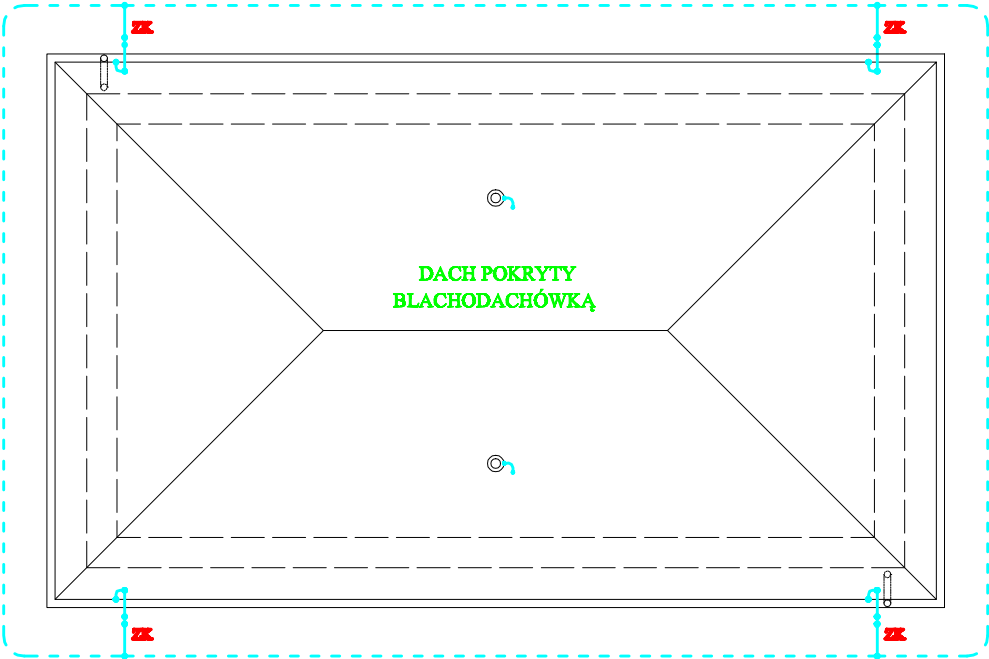

OPIS WYKONANIA INSTALACJI

Instalacje wykonać drutem DFeZn Ø8 na komonach na wspornikach, a w ścianach w bruździe podtynkowej pod ociepleniem. Złącza kontrolne montować w puszkach PCV z oznaczeniem $\perp$. W utwardzonym podłożu uziom powierzchniowy wykonać z płaskownika FeZn 30x4 mm na głęb. 0,6 m. Połączenia w ziemi zabezpieczyć przed korozją. Wymagana rezystancja uziomu $R \leq 30 \Omega$.

DODATKOWA OCHRONA OD PORAŻEŃ
SZYBKE WYŁĄCZENIE ZASILANIA
W UKŁADZIE TN-S

BUDOWA HYDROFORNI I SIECI WODO- CIĄGOWEJ ORAZ ROZBIÓRKA ISTNIEJĄ- CYCH ELEMENTÓW DO POBORU WODY			JEDNOSTKA PROJEKTOWA:	
ADRES: dz. nr 24/1, 25/1, 26/1, 28/1 obr. Chlew- nica, 767 obr. Potęgowo, gm. Potęgowo			TM PROJEKTOWANIE NADZORY Tadeusz Mazurkiewicz 84-300 Łębnik, Plac Młodzieży 11 tel/fax (0-58) 862 12 96	
TYTUŁ RYSUNKU: PROJEKT INSTALACJI ODGROMOWEJ			AUTOR: techn.elektryk Henryk Jakuba AN/8346/85/82	PODPIS:
RYS.: 14	SKALA: 1:100	DATA: 12.2016	SPRAWDZIŁ: mgr inż. Zbigniew Wójcik AN/8346/172/86	PODPIS: