


# Przekrój poprzeczny B - B skrzyżowania z drogą Żychlin - Warcimino 1 : 25

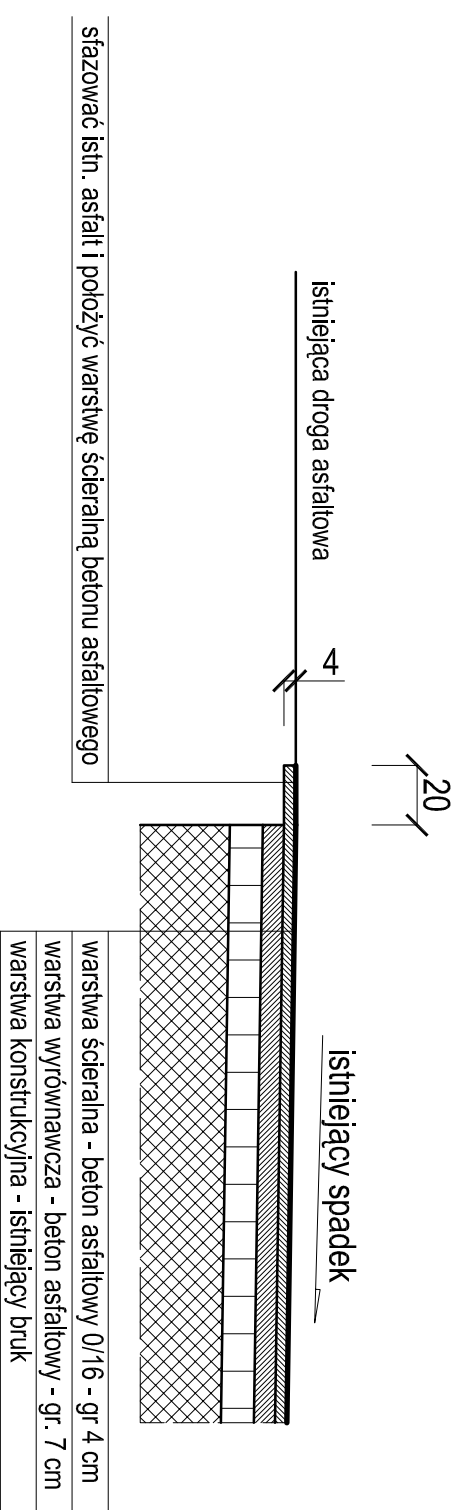

PROJEKT:		JEDNOSTKA PROJEKTOWA:	
PROJEKT BUDOWLANY PRZEBUDOWY DROGI GMINNEJ		PROJEKTOWANIE I NADZOR mgr inż. Juliusz Bernat 76-200 Słupsk, ul. Miłkowska 28 tel/fax (0-59) 945-71-77 e-mail: juliuszbernat@wp.pl	
ADRES: dz. nr 8, 53, 4, 46 obr. Warcimino gmina Polegowo		AUTOR: upr.bud. bez ogr. w spec. drogowej POM/0088/PWOD/11 MAGDALENA MIROŃCZUK	
TYTUŁ, RYSUNKU: Przekrój poprzeczny skrzyżowania		PODPIS:	
RYS.: 03	SKALA: 1 : 25	DATA: 04.2016	PODPIS: