


ROZWINIĘCIE KANALIZACJI SANITARNEJ

SKALA 1 : 250/100

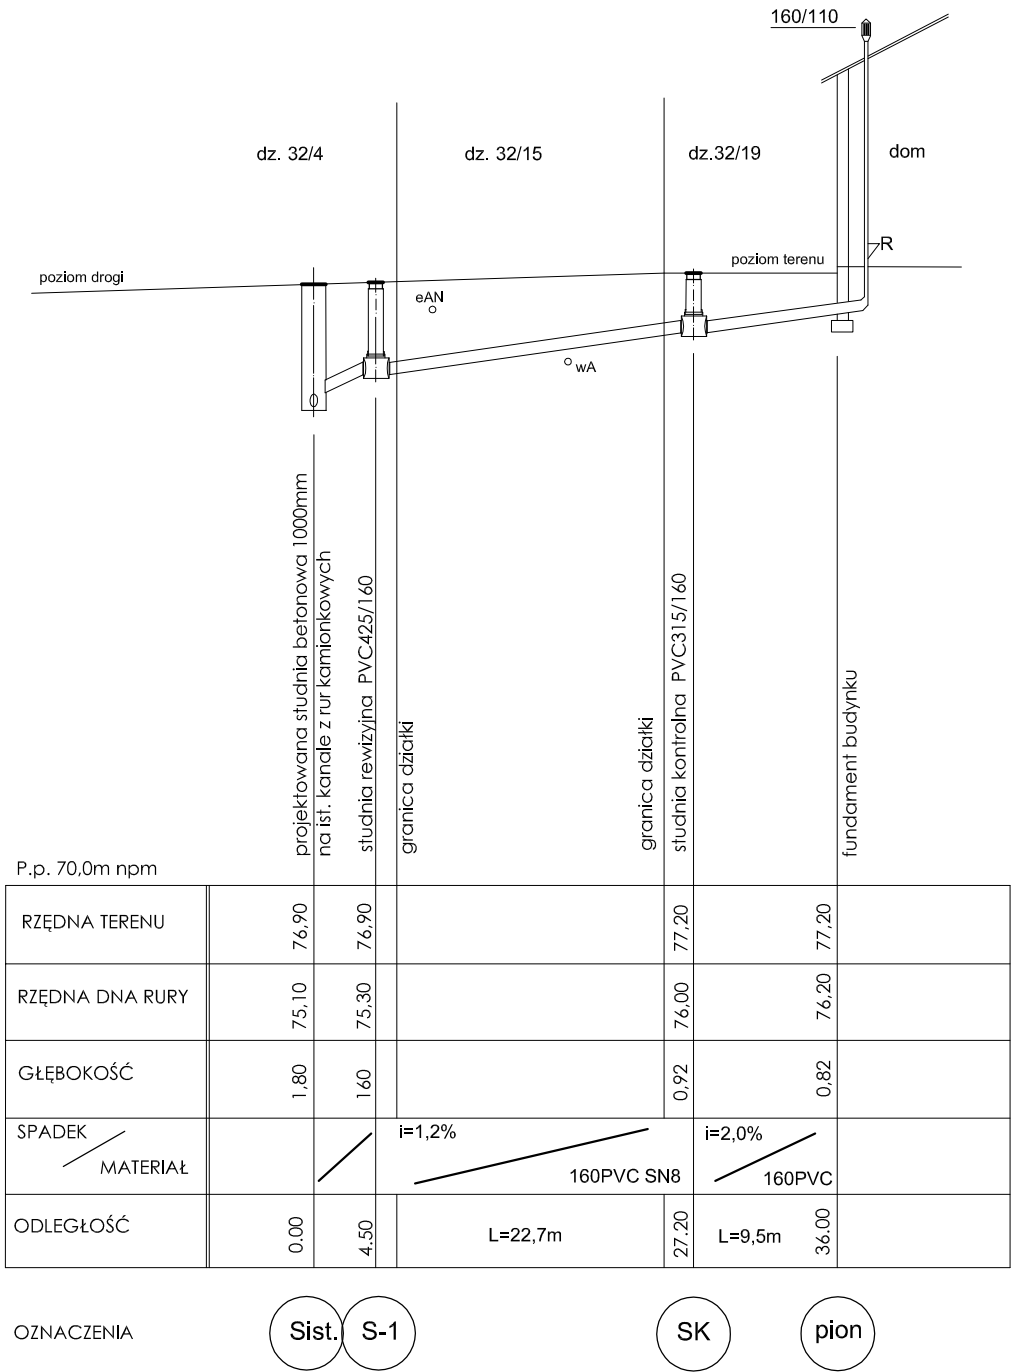

Nazwa: PRZYŁĄCZE KANALIZACJI SANITARNEJ		
Adres budowy: Karżnica dz. 32/4, 32/15, 32/19		
Inwestor: Gmina Potęgowo Potęgowo, ul. Kościuszki 5		
Autor:		Podpis:
Skala: 1 : 250/100	Data: grudzień 2014r.	Nr rys. S2