


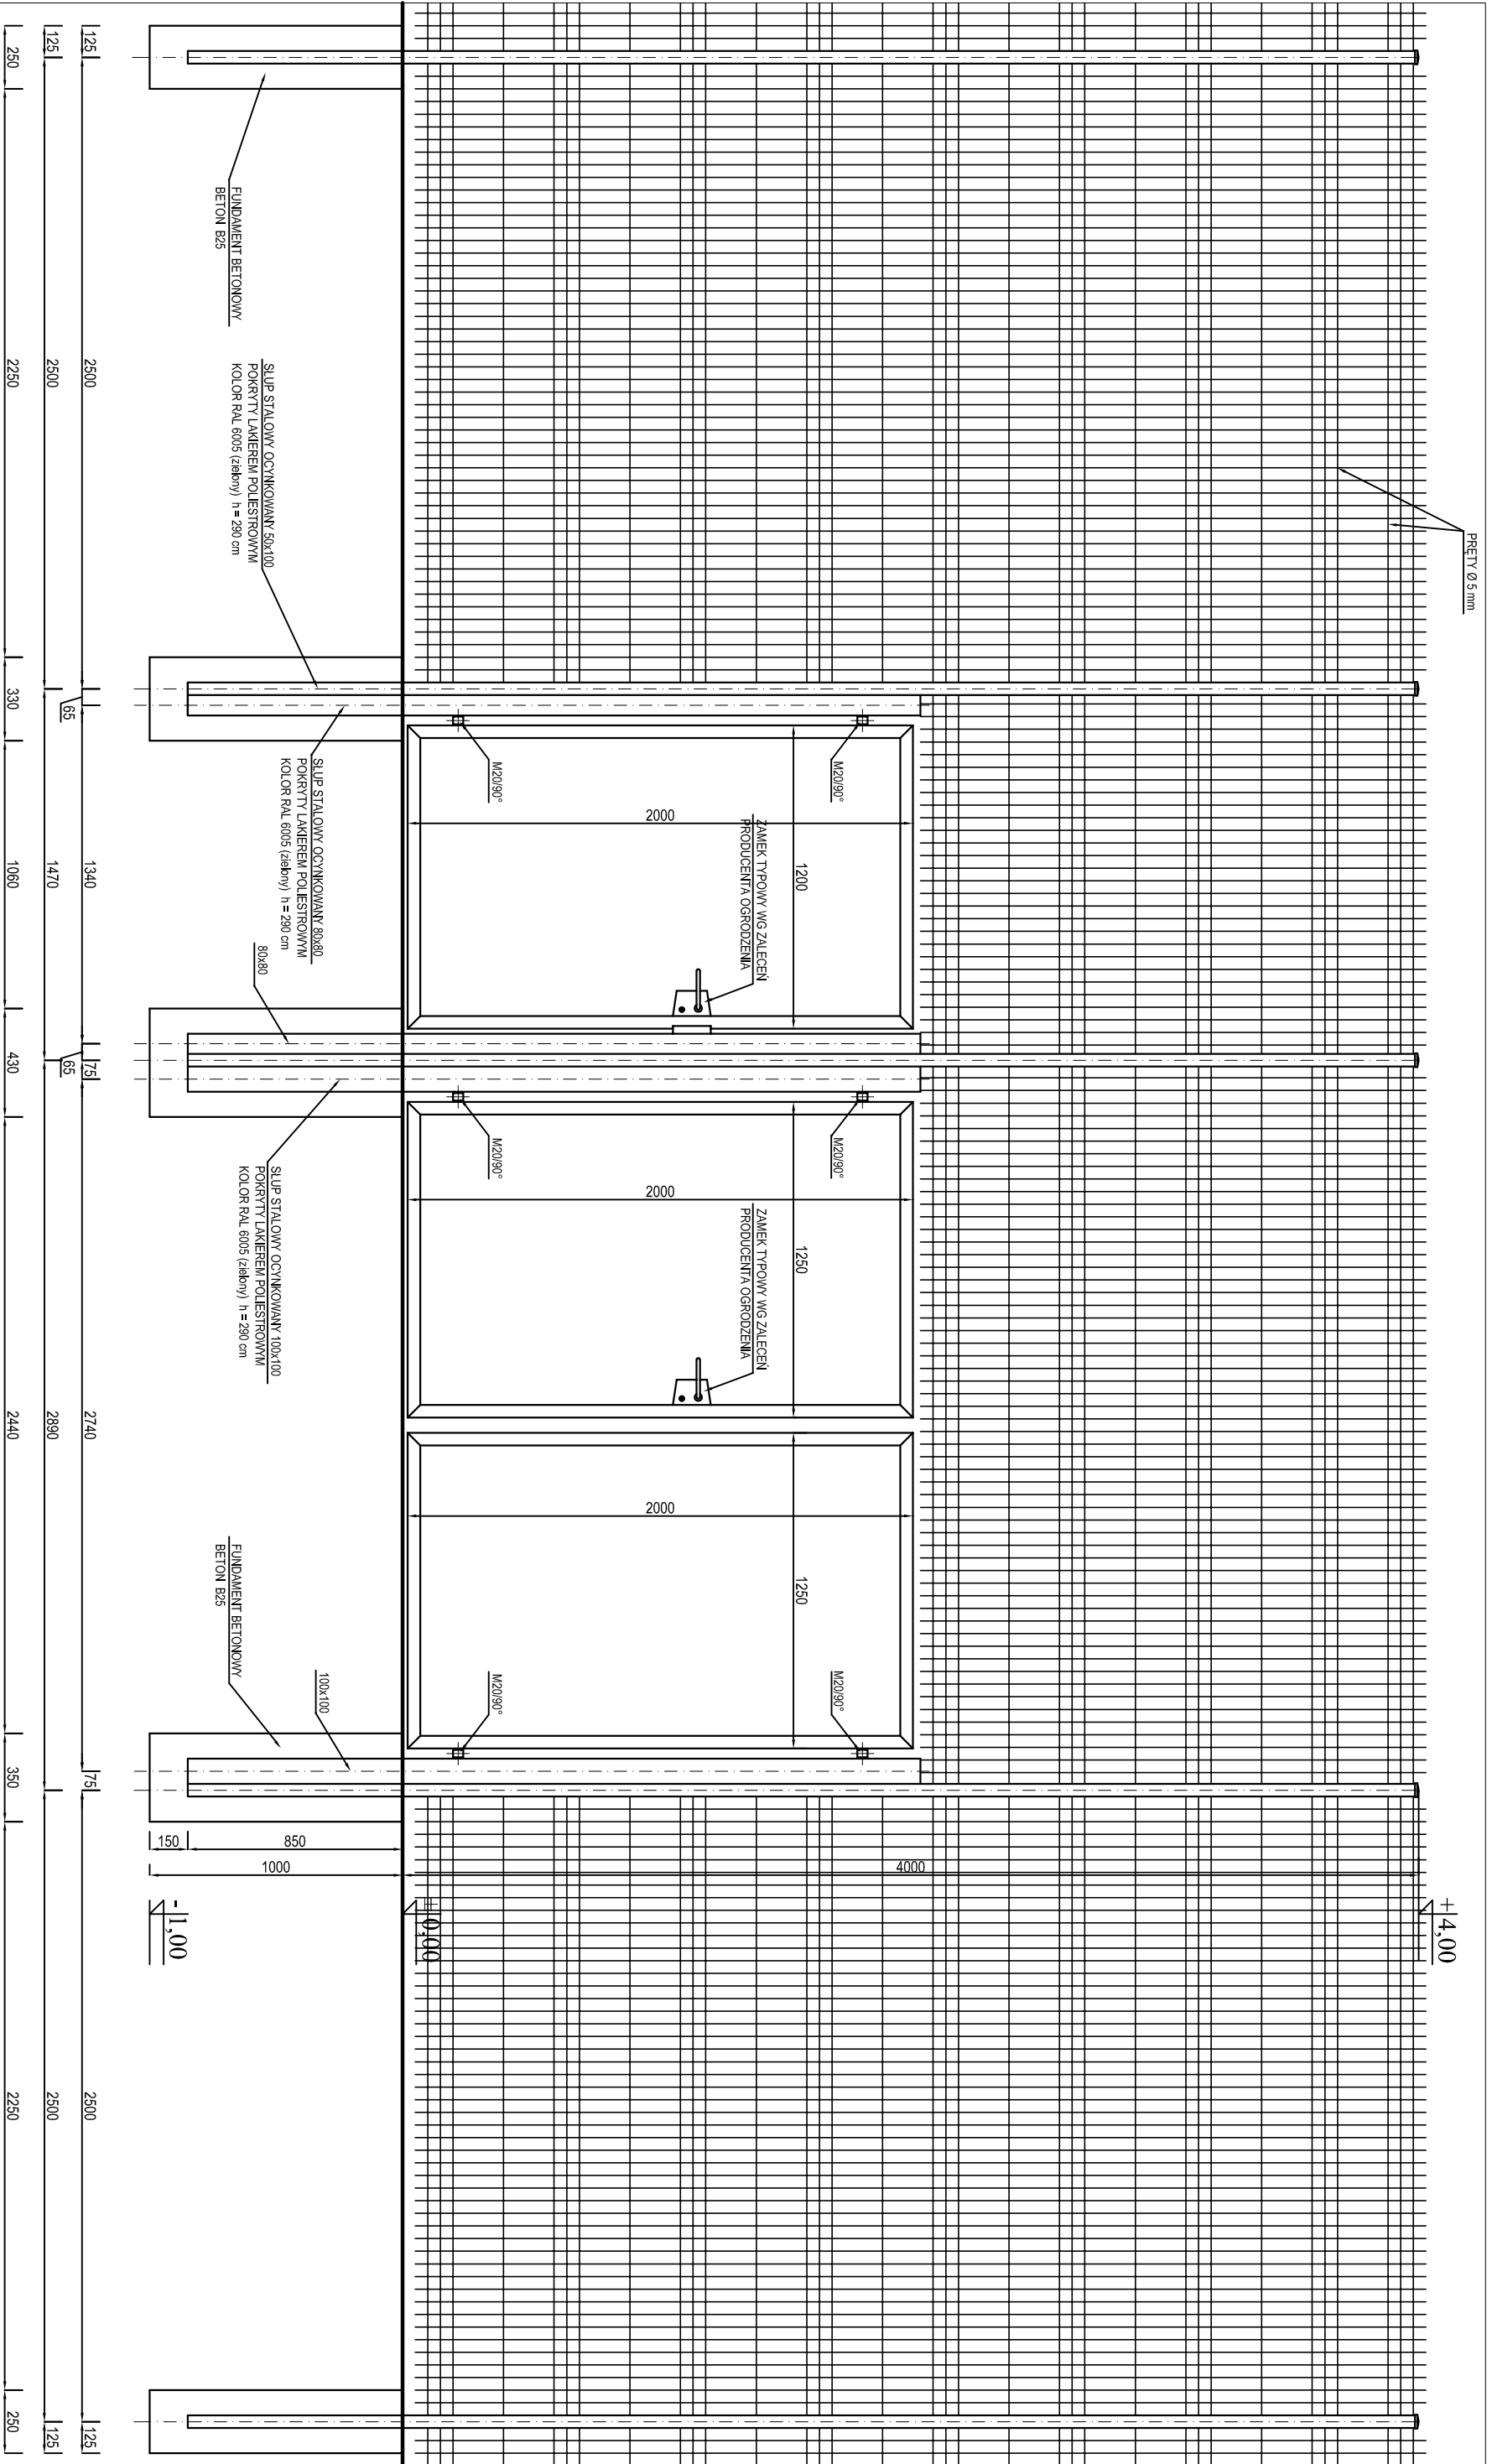

OGRODZENIE BOISKA - FURTKA i BRAMA 1:25

INWESTOR: gmina Potęgowo		JEDNOSTKA PROJEKTOWA:	
PROJEKT: Budowa boiska wielofunkcyjnego, boiska do piłki nożnej, bieżni, skoczni w dal, trybuny, dróg, miejsca i komunik. miejsc postojowych, elem. inale arch. oświetlenia i terenu, ogrodzenie		PROJEKTOWANIE I NADZOR mgr inż. Juliusz Bernat 76-240 Skupisz BERNAT ul. Krak 64-57 1477 e-mail: juliuszbernata@wp.pl	
ADRES: POTĘGOWO dz. nr 212, 127, 96/6 gmina POTĘGOWO		AUTOR: mgr inż. JULIUSZ BERNAT GP.111.7342 / 1032 / 91	
TYTUŁ RYSUNKU: Ogrodzenie boiska wielofunkcyjnego furtka i bramka		PODPIS:	
RYS.: 8	SKALA: 1:25	DATA: 11.2015	